


OTE VOIMASSA OLEVASTA ASEMAKAAVASTA,  
JOTA MUUTETAAN 1:2000

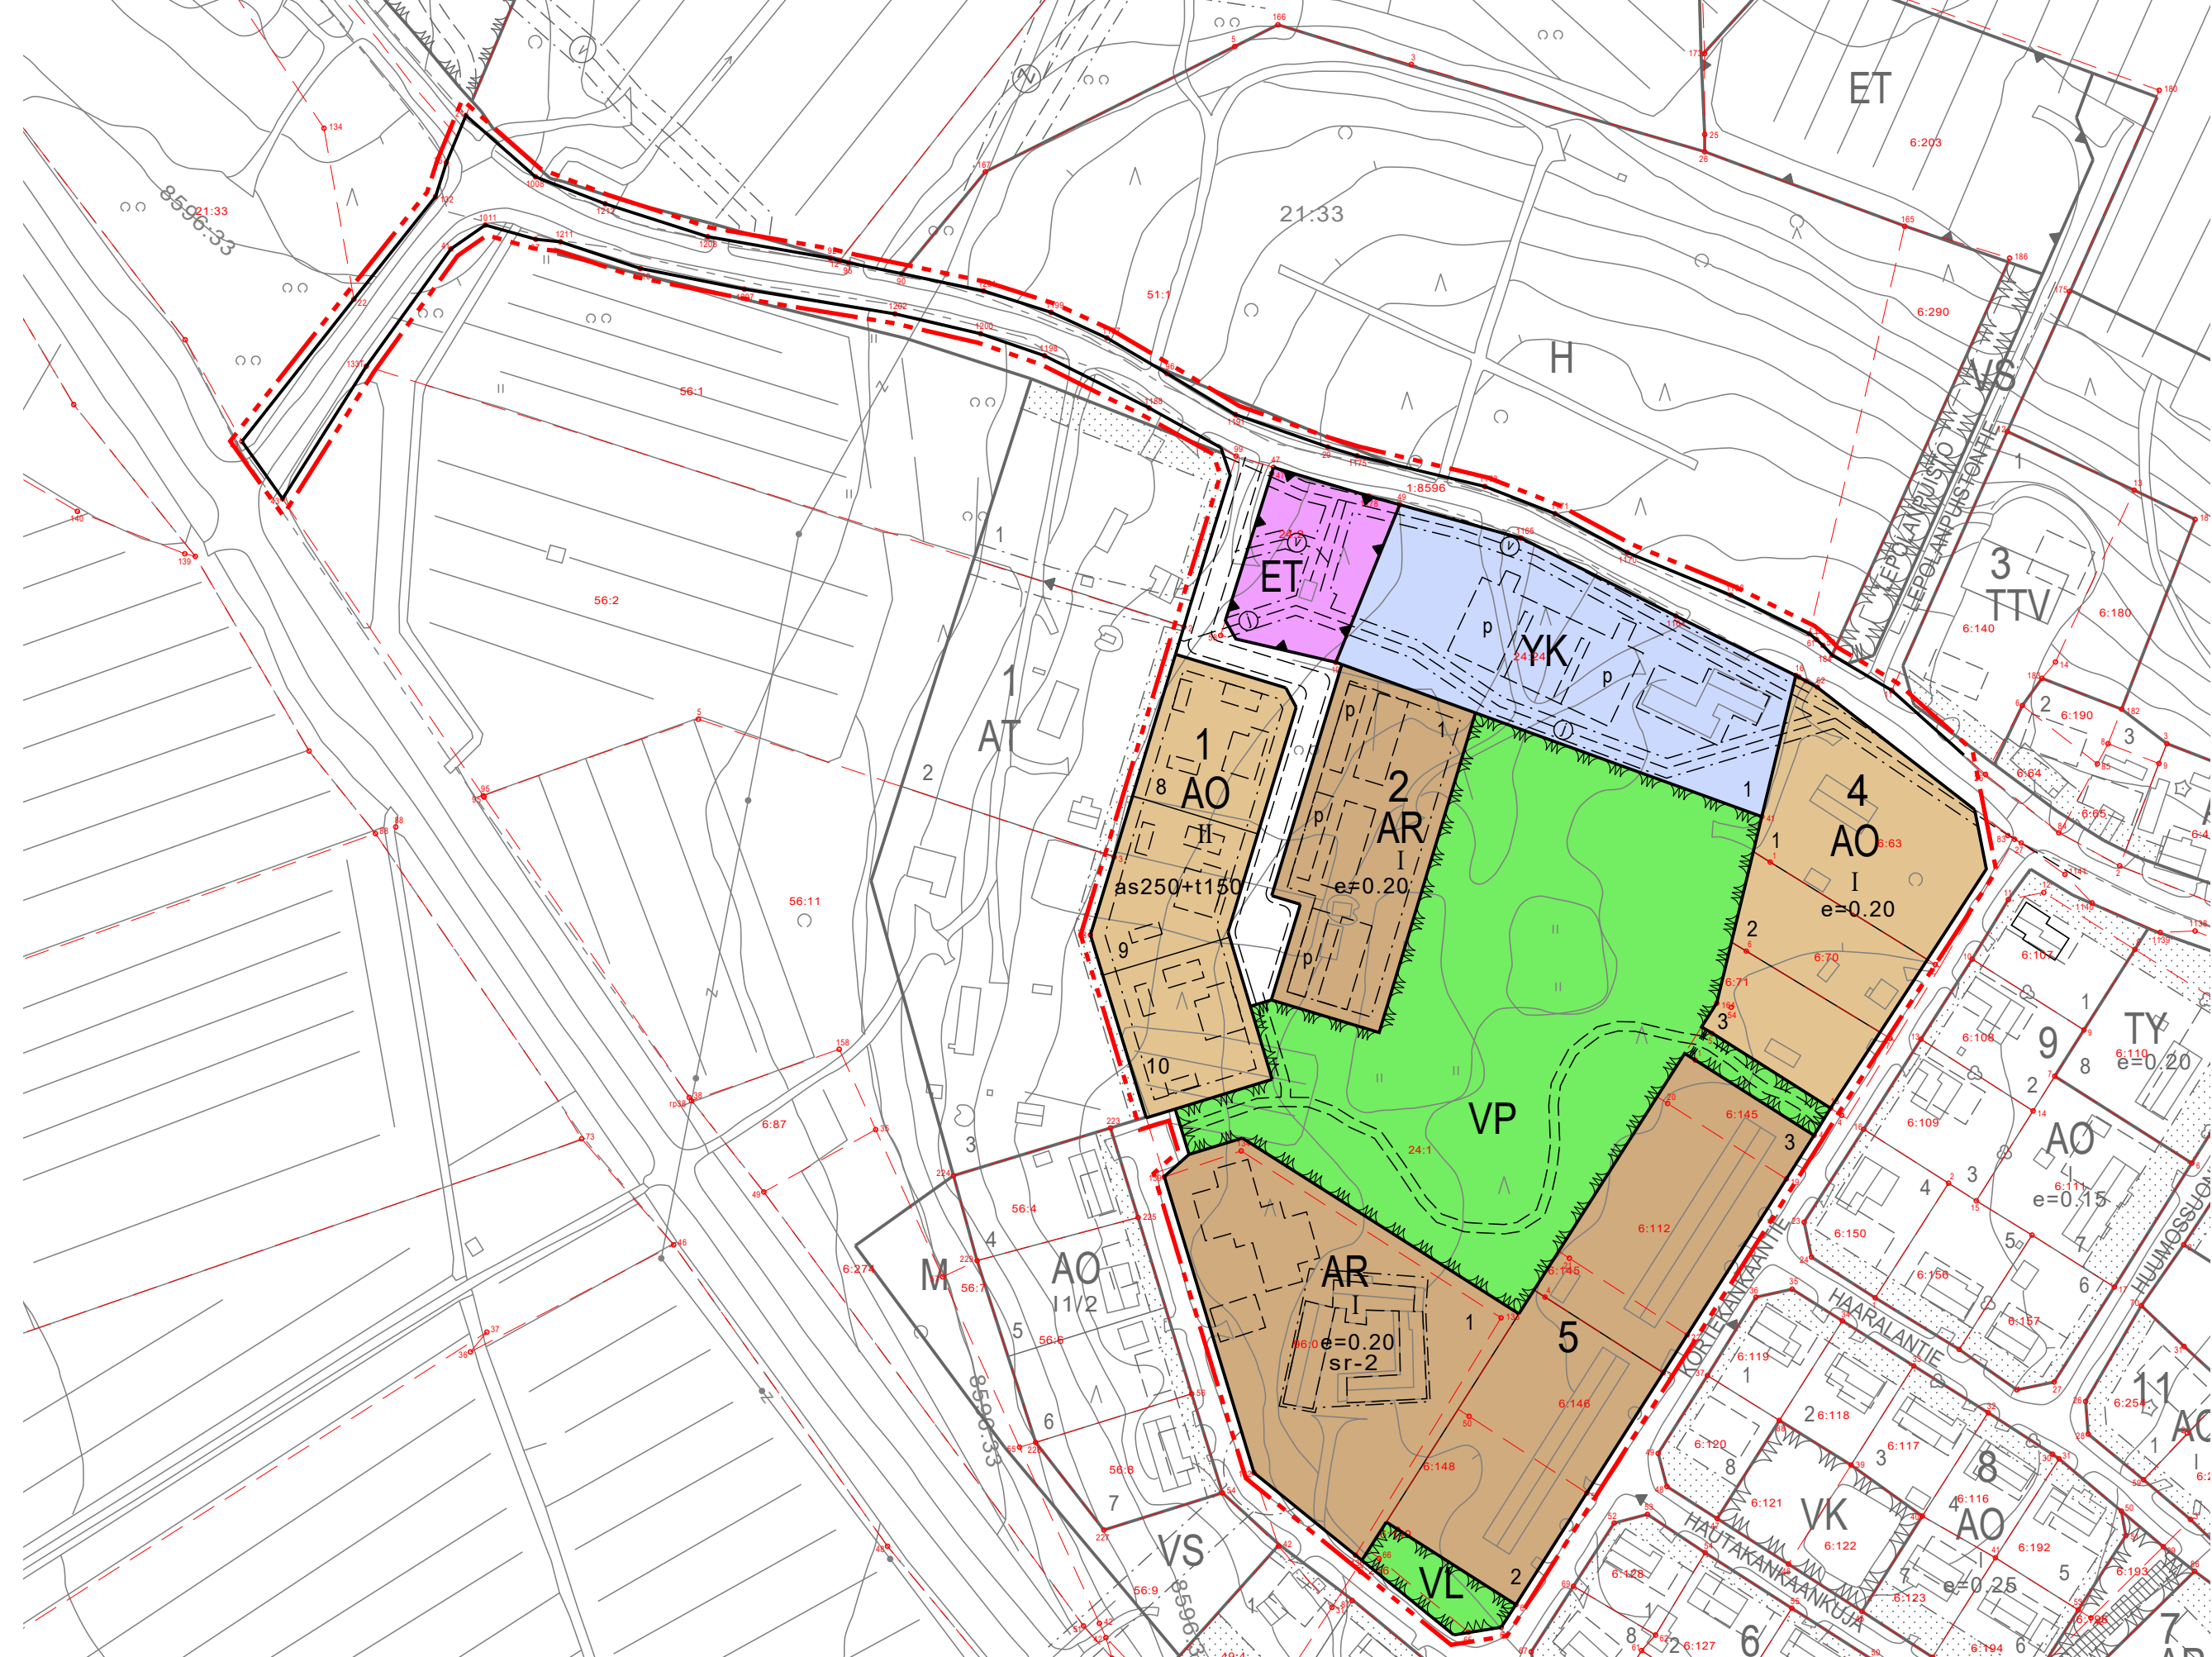

- Asemakaavamerkintöjen selitykset:
- AR** Rivitalojen ja muiden kytkettyjen asuinrakennusten korttelialue.
  - AO** Erillispientalojen korttelialue.
  - YK** Kirkkojen ja muiden seurakunnallisten rakennusten korttelialue.
  - ET** Yhdyskuntateknistä huoltoja palvelevien rakennusten ja laitosten alue.
  - VP** Puisto.
  - VL** Lähivirkistysalue.
  - 3 m kaava-alueen rajan ulkopuolella oleva viiva.
  - Korttelin, korttelinosan ja alueen raja.
  - Osa-alueen raja.
  - Ohjeellinen alueen tai osa-alueen raja.
  - 1** Korttelin numero.
  - 1** Ohjeellisen tontin numero.
  - |** Roomalainen numero osoittaa rakennusten, rakennuksen tai sen osan suurimman sallitun kerrosluvun.
  - e=0.20** Tehokkuusluku eli kerrosalan suhde tontin pinta-alaan.
  - as250+1150** Lukusarja, jossa ensimmäinen luku ilmoittaa asuinrakennuksen rakennusoikeuden ja toinen luku pihaj- ja varastorakennusten rakennusoikeuden kerrosalaneliömetreinä.
  - Ohjeellinen rakennusala.
  - Ohjeellinen polku.
  - Katu.
  - p** Ohjeellinen pysäköimispaikka.
  - v=vesijohto** Maanalaista johtoa varten varattu alueen osa.
  - j=viemäri**
  - sr-2** Maakunnallisesti arvokas kohde.
- Asemakaavamääräykset:
- Rivitalojen korttelialueet on toteutettava kortteleittain tai osa-alueittain yhtenäistä rakennustapaa noudattaen.

# PAAVOLA

## SIIKAJOKI

### ASEMAKAAVAN MUUTOS LUKKARINPUISTON ASUNTOALUE

1:2000

Asemakaavan muutos koskee Paavolan asemakaavan kortteleita 2, 4, 5 ja 29 sekä siihen liittyviä katu-, liikenne- ja virkistysalueita.

Asemakaavan muutoksella muodostuvat Paavolan asemakaavan korttelit 1, 2, 4, 5, sekä niihin liittyvät erityis-, katu- ja virkistysalueet.

Asemakaavan pohjakartta on kaavoitusasetuksen n:o 1284/1999 mukainen ja vastaa olosuhteita \_\_\_\_\_

Merja Ojanperä

Oulussa 5.4.2023

*Ilkka Ranta*  
Ilkka Ranta  
Arkkitehti, YKS-298



Hyväksytty Siikajoen kunnanhallituksessa \_\_\_\_\_ \$ \_\_\_\_\_  
Hyväksytty Siikajoen kunnanvaltuustossa \_\_\_\_\_ \$ \_\_\_\_\_