

Asemakaavamerkintöjen selitykset:

	Liike- ja toimistorakennusten korttelialue. Alueelle saa rakentaa toimisto- ja edustustiloja sekä vapaa-ajan viettoa palvelevia tiloja, kuten ravintola-, sauna-, harraste-, kuntoutus- ja kokoontumistiloja. Alueelle ei saa sijoittaa toimintoja, jotka aiheuttavat runsasta liikennettä ja pysäköintitarvetta.
	Teollisuus- ja varastorakennusten korttelialue.
	Teollisuusrakennusten korttelialue, jolla ympäristö asettaa toiminnan laadulle erityisiä vaatimuksia.
	Puisto.
	Yleisen tien alue.
	Yhdyskuntateknistä huoltoa palvelevien rakennusten ja laitosten alue.
	Suojaviheralue.
	3 m kaava-alueen rajan ulkopuolella oleva viiva.
	Korttelin, korttelinosan ja alueen raja.
	Osa-alueen raja.
	Ohjeellinen alueen tai osa-alueen raja.
	Ohjeellinen tontin raja.
311	Korttelin numero.
2	Ohjeellisen tontin numero.
35%	Luku osoittaa, kuinka suuren osan alueesta tai rakennusalasta saa käyttää rakentamiseen.
II	Roomalainen numero osoittaa rakennusten, rakennuksen tai sen osan suurimman sallitun kerrosluvun.
e=0.50	Tehokkuusluku eli kerrosalan suhde tontin pinta-alaan.
	Rakennusala.
	Ohjeellinen rakennusala.
	Istutettava alueen osa.
	Säilytettävä/istutettava puurivi.
	Katu.
	Ohjeellinen yleiselle jalankululle varattu alueen osa.
	Ohjeellinen jalankululle ja polkupyöräilylle varattu alueen osa, jolla huoltoajo on sallittu.
	Ohjeellinen pysäköimispaikka.
	Maantien näkemäalueeksi varattu alueen osa.
	Maanalaista johtoa varten varattu alueen osa. v=vesijohto j=viemäri
	Muuntaja.
	Ajoneuvoliittymän likimääräinen sijainti.
	Katualueen rajan osa, jonka kohdalta ei saa järjestää ajoneuvoliittymää.
	Säilytettävä puisto.
	Ohjeellinen puhdistettava/kunnostettava maa-alue.
	Alueen rajaus on ohjeellinen ja se tulee tarkentaa alueen omistajan toimesta toimenpide- tai rakennusluvan hakemisvaiheessa. Alue tulee kunnostaa maankäytön vaatimalla tavalla ennen rakentamiseen ryhtymistä. Kunnostussuunnitelmasta tulee pyytää alueellisen ELY-keskuksen lausunto.
	Tekniselle verkostolle varattu alueen osa. Toimenpide- tai rakennusluvan hakijan tulee selvittää alueella sijaitsevien maanalaisten johtojen sijainti jo suunnitelman laatimisvaiheessa.

Asemakaavamääräykset:

Maankaivu- ja rakennustöitä tehdessä tulee huomioida alueella ja sen läheisyydessä mahdollisesti kulkevat Puolustusvoimien ja muiden toimijoiden kaapelilinjat. Linjojen sijainti tulee selvittää hyvissä ajoin ennen aiottua rakentamista.

Uudisrakennusten tai olemassa oleviin rakennuksiin tehtävien muutosten sopeutumiseen taajamakuvaan tulee kiinnittää erityistä huomiota. Rakennusten tulee kooltaan, muodoltaan ja materiaaleiltaan muodostaa viereisillä rakennuspaikoilla olevien rakennusten kanssa yhtenäinen kokonaisuus.

Korttelin 322 tonttien 4-6 alueelta rakentamisen vuoksi kaivettavat kunnostamattomat massat on tutkittava haitta-ainepitoisuuksien osalta. Pilaantunut maa-ainesta tulee toimittaa luvanvaraiseen vastaanotto- tai sijoituspaikkaan.

Kaavassa osoitetuille EV-alueille saa pengertää maavalleja kaava-alueelta kaivettavista pilaantumattomista ylijäämämaista.


Rakennusluvan yhteydessä on esitettävä koko tonttia koskeva selvitys hulevesien käsittelystä sekä pihajärjestely- ja istutussuunnitelma, joka on toteutettava rakentamisen yhteydessä.

Tonttien pysäköinti- ja liikennealueiden hulevesistä on poistettava kiintoainesta, ravinteita ja haitta-aineita niin, että ne eivät heikennä vastaanottavan vesistön kuntoa. Myös rakentamisen aikaiset hulevedet tulee käsitellä. Vettä läpäisemättömiä pinoilla tulevia hulevesiä tulee viivyttaa tontilla niin, ettei alueen hetkellinen hulevesivirtaama kasva nykyisestä.

Tulvavahingoille alttiiden rakennusosien alin sallittu rakentamiskorkeus on korttelissa 311 tontilla 6 sekä korttelin 322 tonteilla 4-6 +47,44 m (N2000) ja korttelissa 323 +47,38 m (N2000).

Tulvauhan alaiselle alueelle ei saa sijoittaa maanalaista kemikaalisäiliöitä.

Rakennukset tulee pääsääntöisesti sijoittaa vähintään neljän metrin etäisyydelle naapuritontin rajasta. Lähemmäksi rajaa on mahdollista rakentaa naapurin siihen suostuttua, jolloin palon leviämisen rajoittamisesta on huolehdittava rakenteellisin tai muilla keinoin.

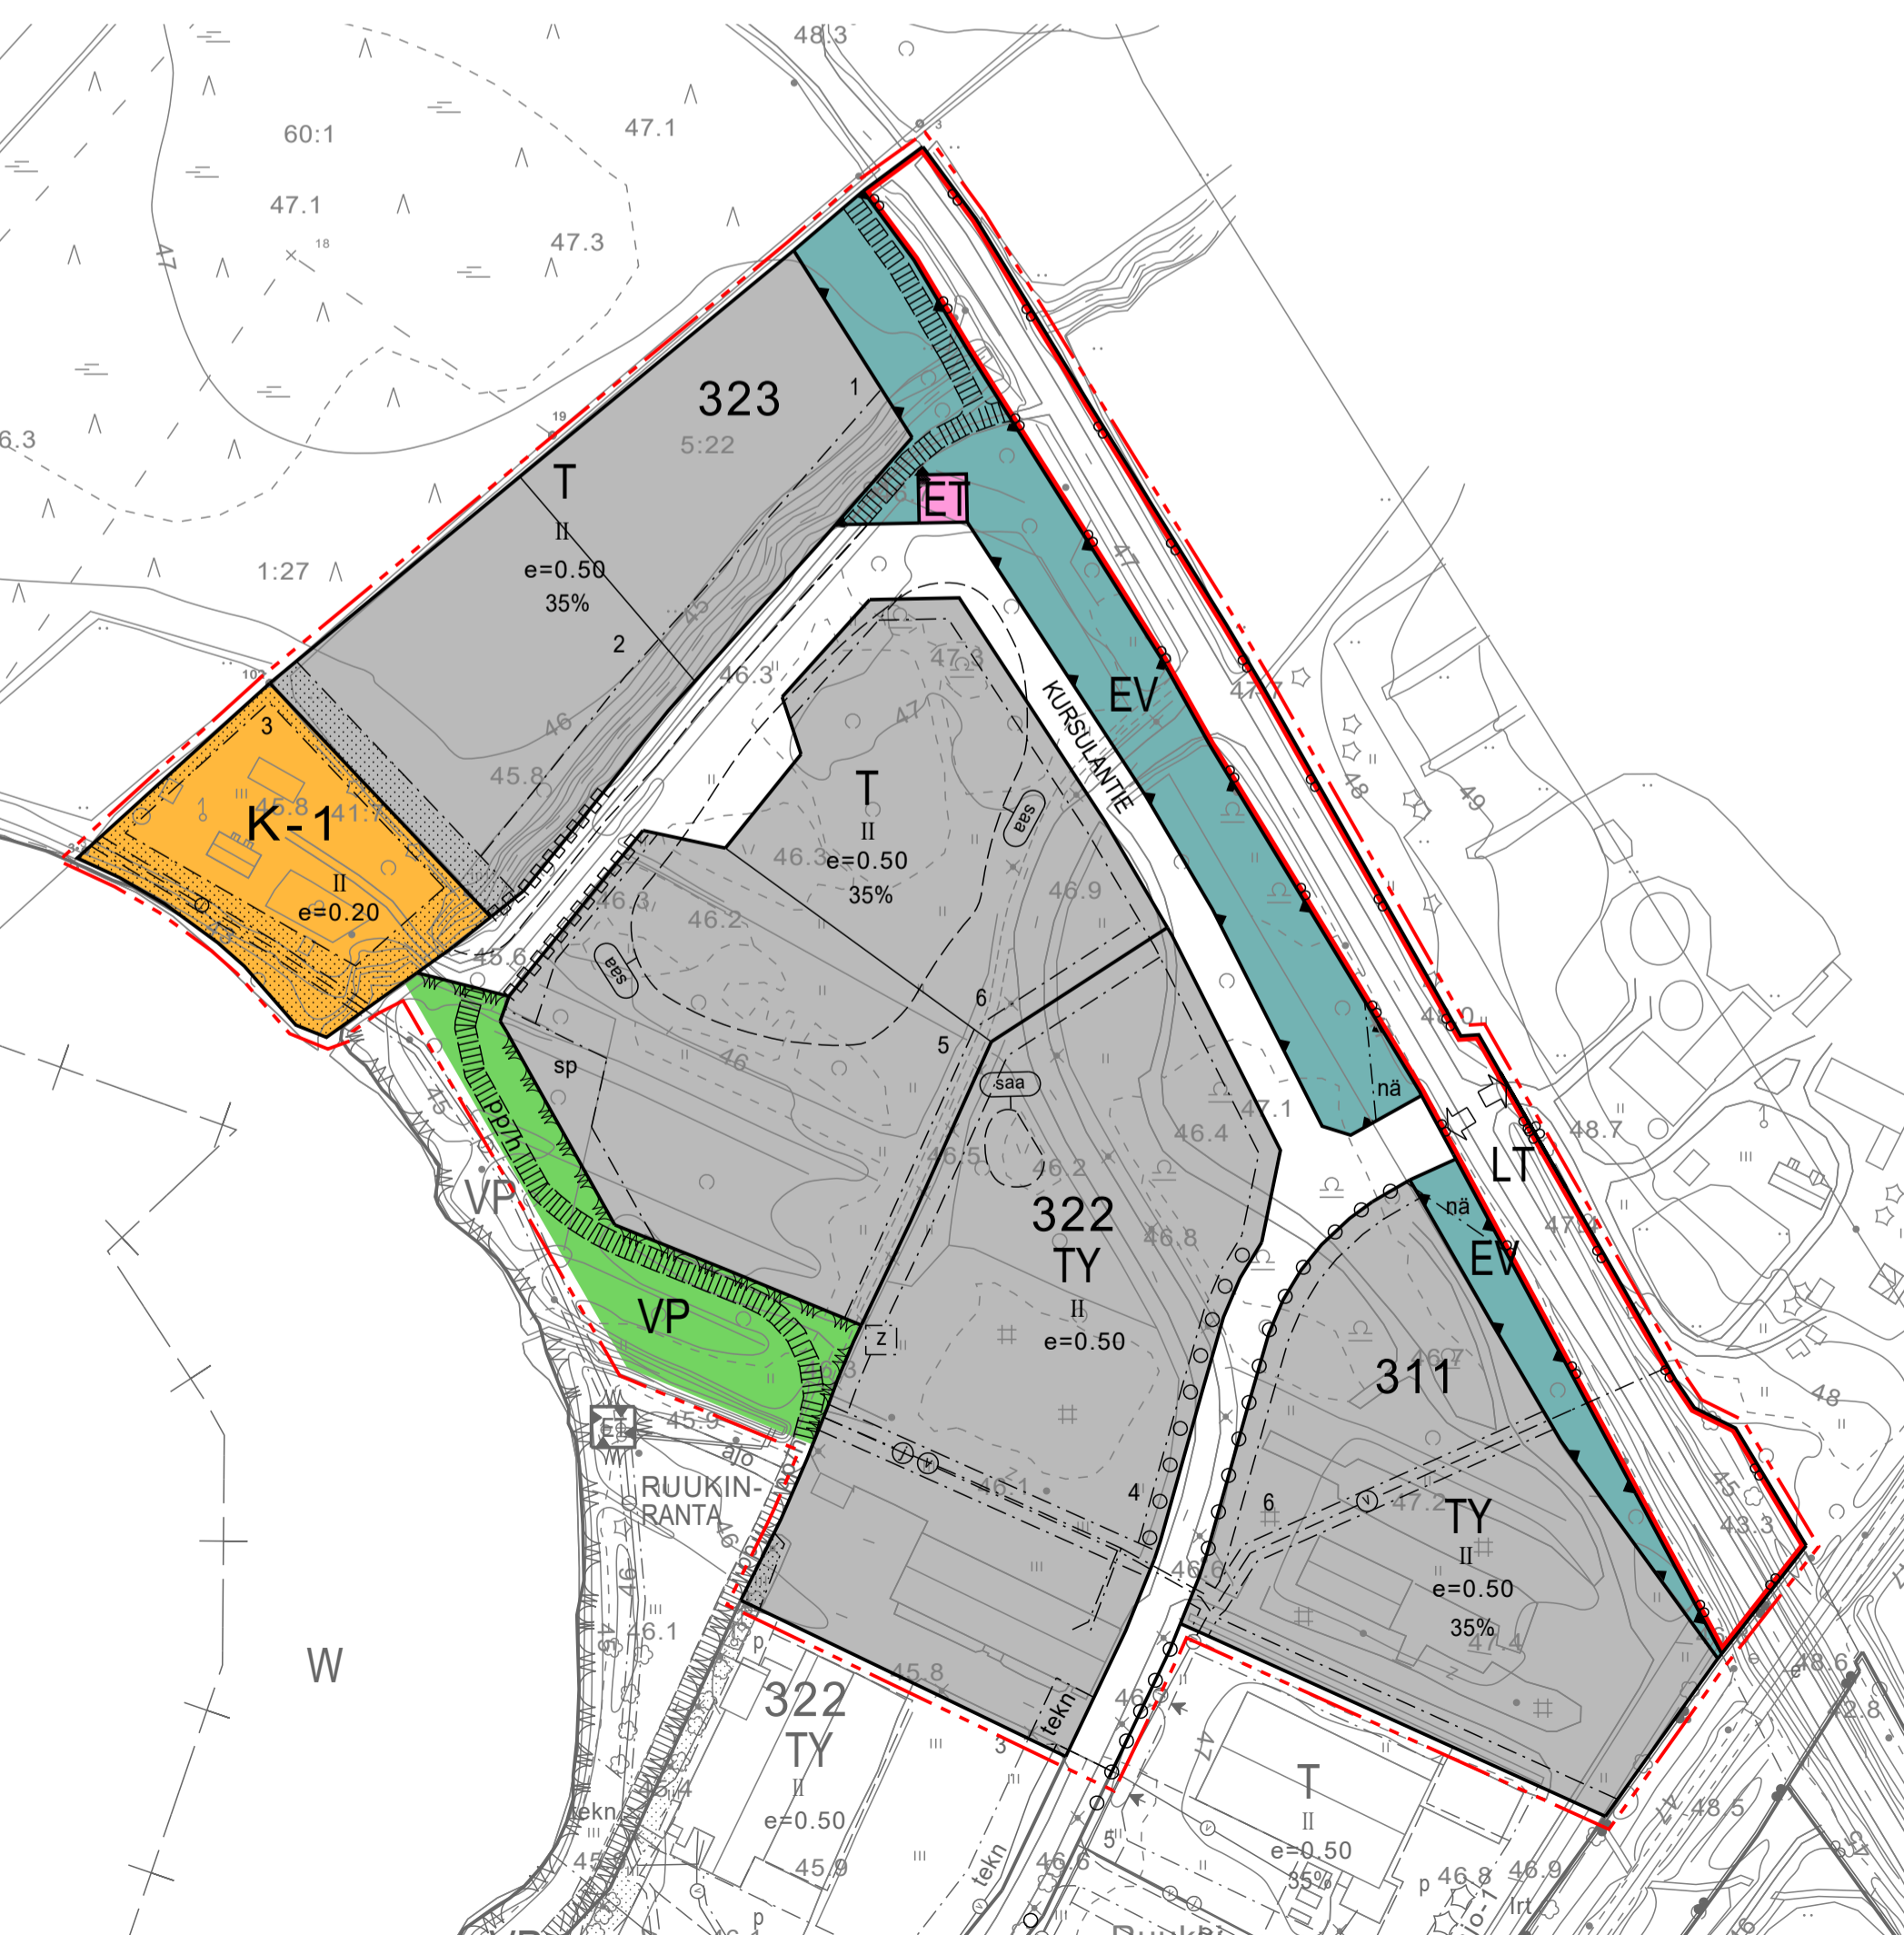

SIIKAJOEN KUNTA

RUUKIN ASEMANSEUDUN ASEMAKAAVAN MUUTOS JA LAAJENNUS YRITYSPUISTON ALUEELLA

1:2000

Asemakaavan muutos koskee Siikajoen Ruukin yrityskylän korttelin 311 tonttia 6 ja korttelin 322 tontteja 4-6 sekä niihin liittyviä katu- liikenne- ja virkistysalueita.

Asemakaavan muutoksella ja laajennuksella muodostuu Siikajoen Ruukin yrityspuiston korttelin 311 tontti 6 ja korttelin 322 tontit 4-6 ja kortteli 323 sekä niihin liittyvät katu- liikenne-, virkistys- ja erityisalueet.

Oulussa 13.2.2023

Juho Peltoniemi
Arkkitehti, YKS-676



Siikajoen kunta

Hyväksytty Siikajoen kunnanhallituksessa _____ § ____ mukainen.
Tämä kaavakartta on Siikajoen kunnanvaltuuston _____ § ____ mukainen.
lissä _____.

Oikeaksi todistaa

_____ pöytäkirjan pitäjä