


Tehostettu tonttimarkkinointi
VAIHE I: NORPPAKUJAN ALUE
- toteutettu kevät-kesä 2023
- Kaikki tontit varattu/myyty

Ehdotus tonttimarkkinointilueeksi
VAIHE II: RITIKAN ALUE
Loma-asuntojen korttelialue, korttelit 17 ja 18
- 8 tonttia, määräaloja (ei lohottu kiinteistöiksi)

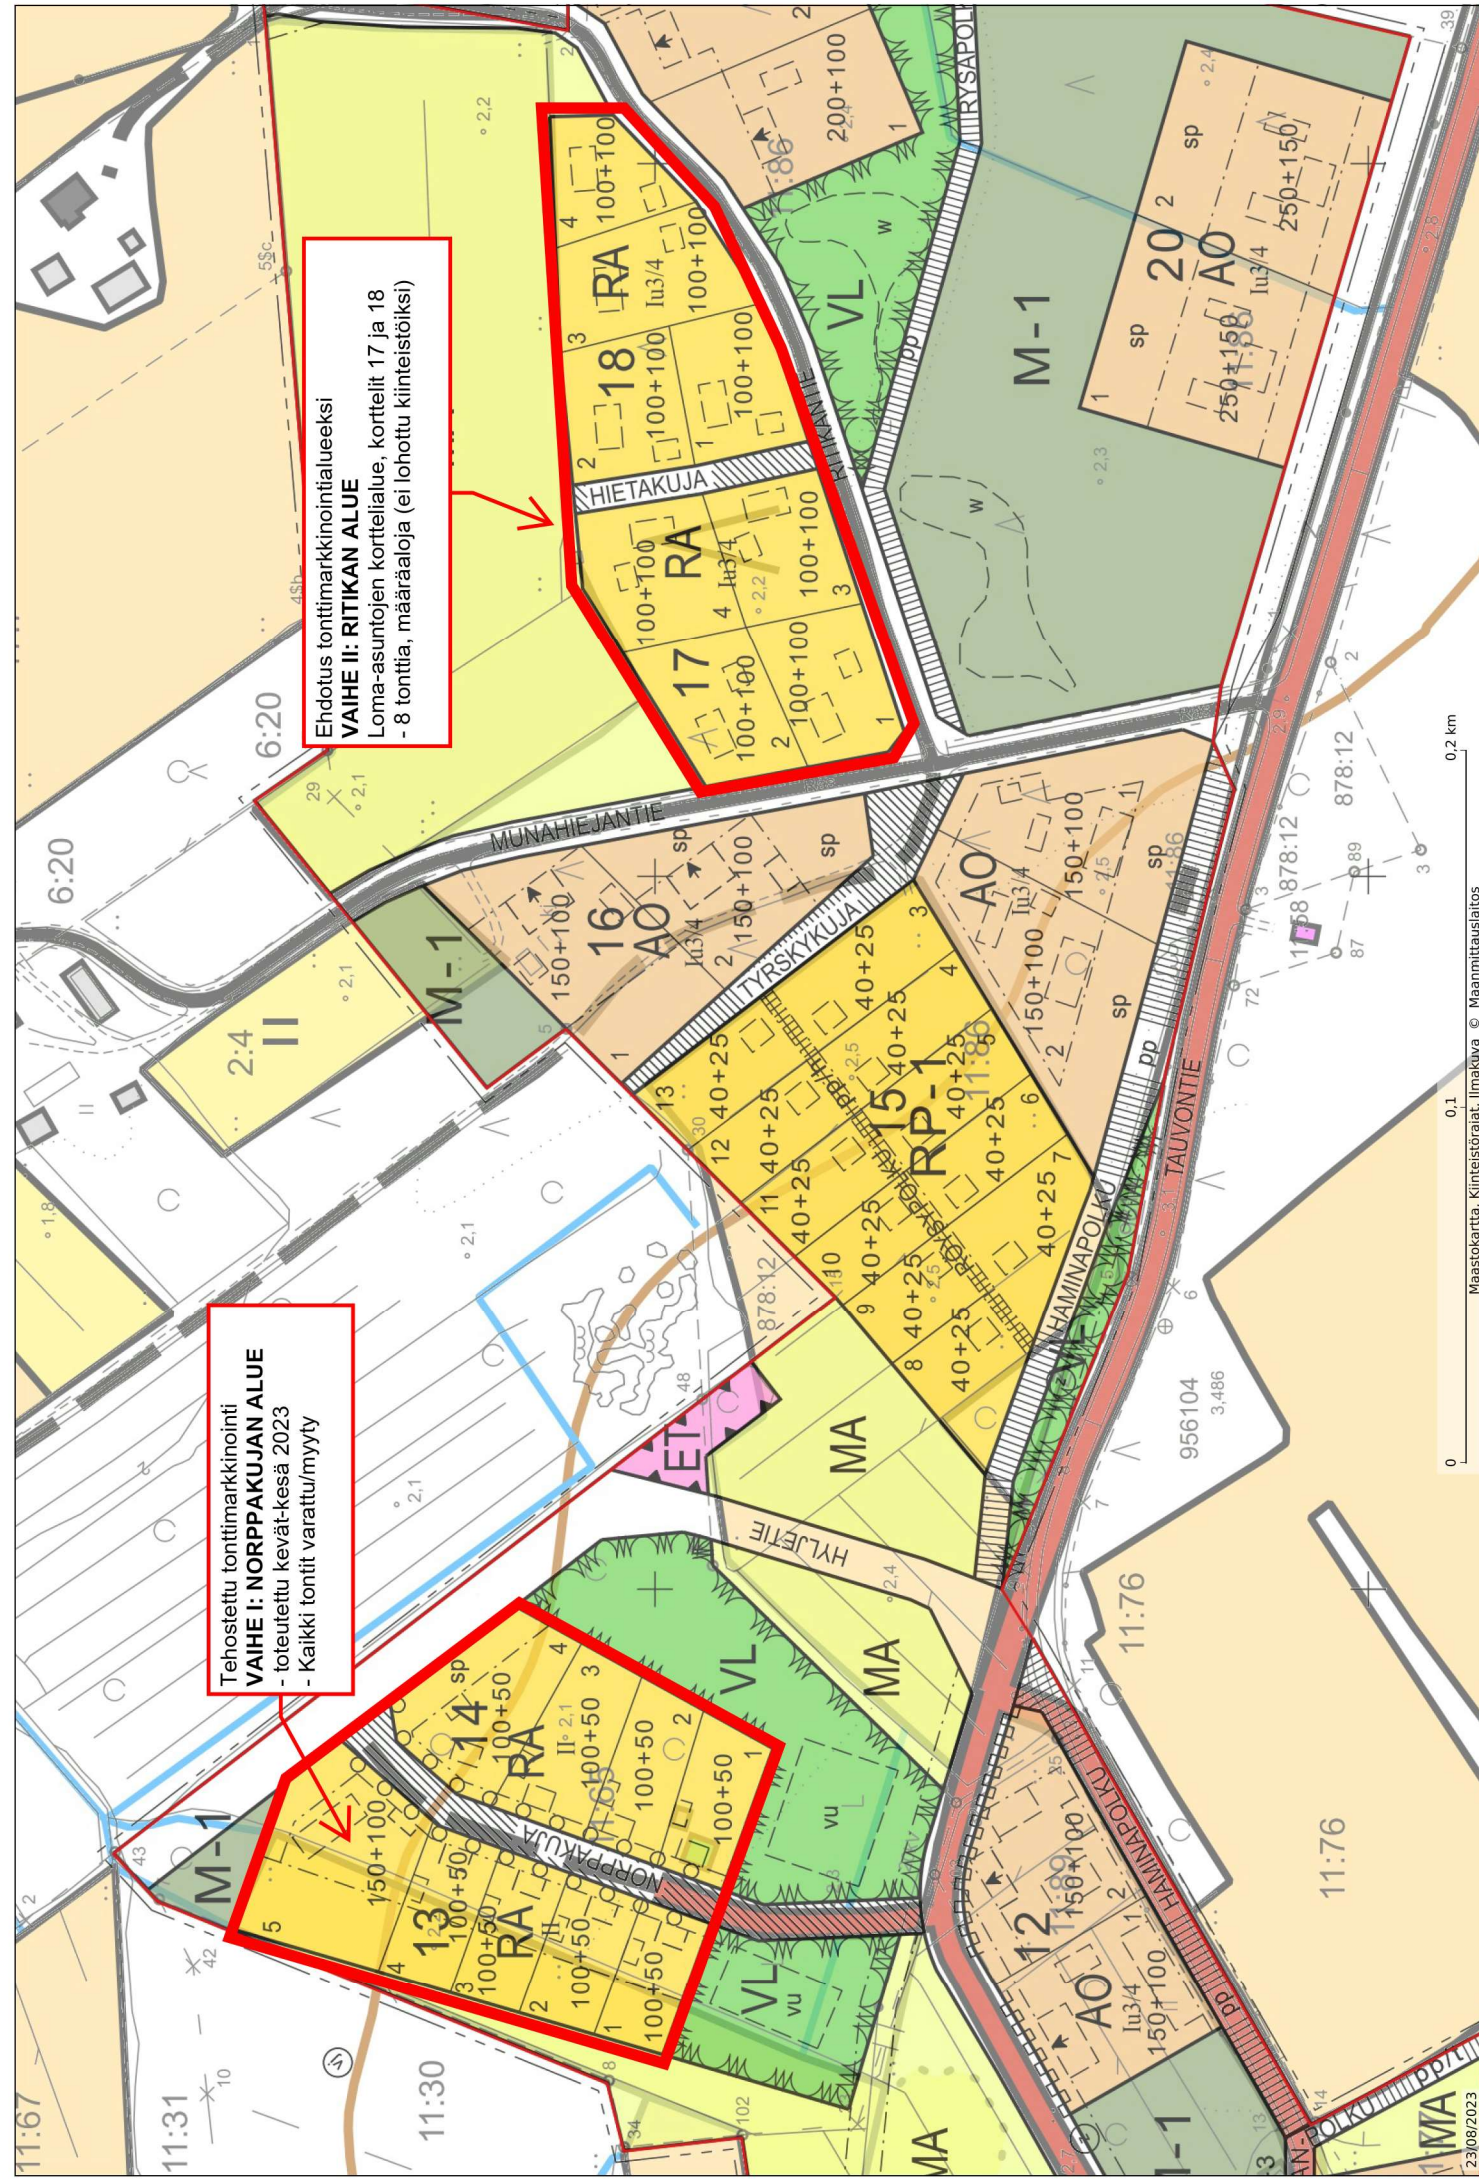

Maastokartta, Kiinteistörajat, Ilmakuva © Maanmittauslaitos

23/09/2023

1:1 500

Tauvo, Ritikan alue

OSOITE	Kortteli	Tontti	Kaavam erk.	Pinta-ala m2	Rakennus-oikeus m2	Kiinteistö	Myyntihinta €/m2	Myyntihinta €/tontti	Kampanjahinta €/määräala	Varattu, pvm
Ritikantie 2	17	1	RA	n. 1299	200	Määräala	5,00	6495	1000	
Munahiejaantie 15	17	2	RA	n. 1348	200	Määräala	5,00	6740	1000	
Ritikantie 4	17	3	RA	n. 1308	200	Määräala	5,00	6540	1000	
Hietapolku 4	17	4	RA	n. 1524	200	Määräala	5,00	7620	1000	
Ritikantie 6	18	1	RA	n. 1193	200	Määräala	5,00	5965	1000	
Hietapolku 3	18	2	RA	n. 1348	200	Määräala	5,00	6740	1000	
Ritikantie 8	18	3	RA	n. 1512	200	Määräala	5,00	7560	1000	
Ritikantie 10	18	4	RA	n. 959	200	Määräala	5,00	4795	1000	

Mahdollinen tonttien yhdistäminen

OSOITE	Kortteli	Tontti	Kaavam erk.	Pinta-ala m2	Rakennus-oikeus m2	Kiinteistö	Myyntihinta €/m2	Myyntihinta €/tontti	Kampanjahinta €/määräala	Varattu, pvm
Ritikantie 2	17	1 ja 2	RA	n. 2647	200	Määräala	5,00	13235	2000	
Munahiejaantie 15	T17	2	RA	n. 1348	200	Määräala	5,00	6740		
Ritikantie 4	17	3 ja 4	RA	n. 2832	200	Määräala	5,00	14160	2000	
Hietapolku 4	T17	4	RA	n. 1524	200	Määräala	5,00	7620		
Ritikantie 6	18	1 ja 2	RA	n. 2541	200	Määräala	5,00	12705	2000	
Hietapolku 3	T18	2	RA	n. 1348	200	Määräala	5,00	6740		
Ritikantie 8	18	3 ja 4	RA	n. 2471	200	Määräala	5,00	12355	2000	
Ritikantie 10	T18	4	RA	n. 959	200	Määräala	5,00	4795		