

VIRALLISET KARTTAOTTEET RAKENNUSLUPA- / POIKKEAMISHAKEMUKSEN LIITTEEKSI

Tästä dokumentista on peitetty henkilötiedot ja niihin verrattavat tiedot EU:n tietosuojasetuksen nojalla.

Tilaaja:

Kiinteistötunnus:



Kiinteistön nimi:



Kaavatiedot:

- Ei kaavaa
- Asemakaava;
- Yleiskaava; Siikajoen rantayleiskaava,
(Siikajoen kunnanvaltuusto 07.10.1999 § 67, Pohjois-Pohjanmaan ympäristökeskus vahvistanut 1.6.2001, KHO 27.5.2003 voimaantulo kuulutus 13.6.-25.7.2003)
- Muu maankäytönsuunnitelma

LIITTEET:


Liite nro kpl Liite kartta

1 – 20201	1	Ote peruskartasta 1:10 000
2 – 2021	1	Ote kiinteistörekisterikartasta
3 – 2021	1	Ote Siikajoen oikeusvaikutteisesta rantayleiskaavasta 1:10 000

Hakijan tulee merkitä selvästi rakennushankkeen sijainti kartoille.

Siikajoella 3.11.2021

Merja Ojanperä
maanmittausinsinööri

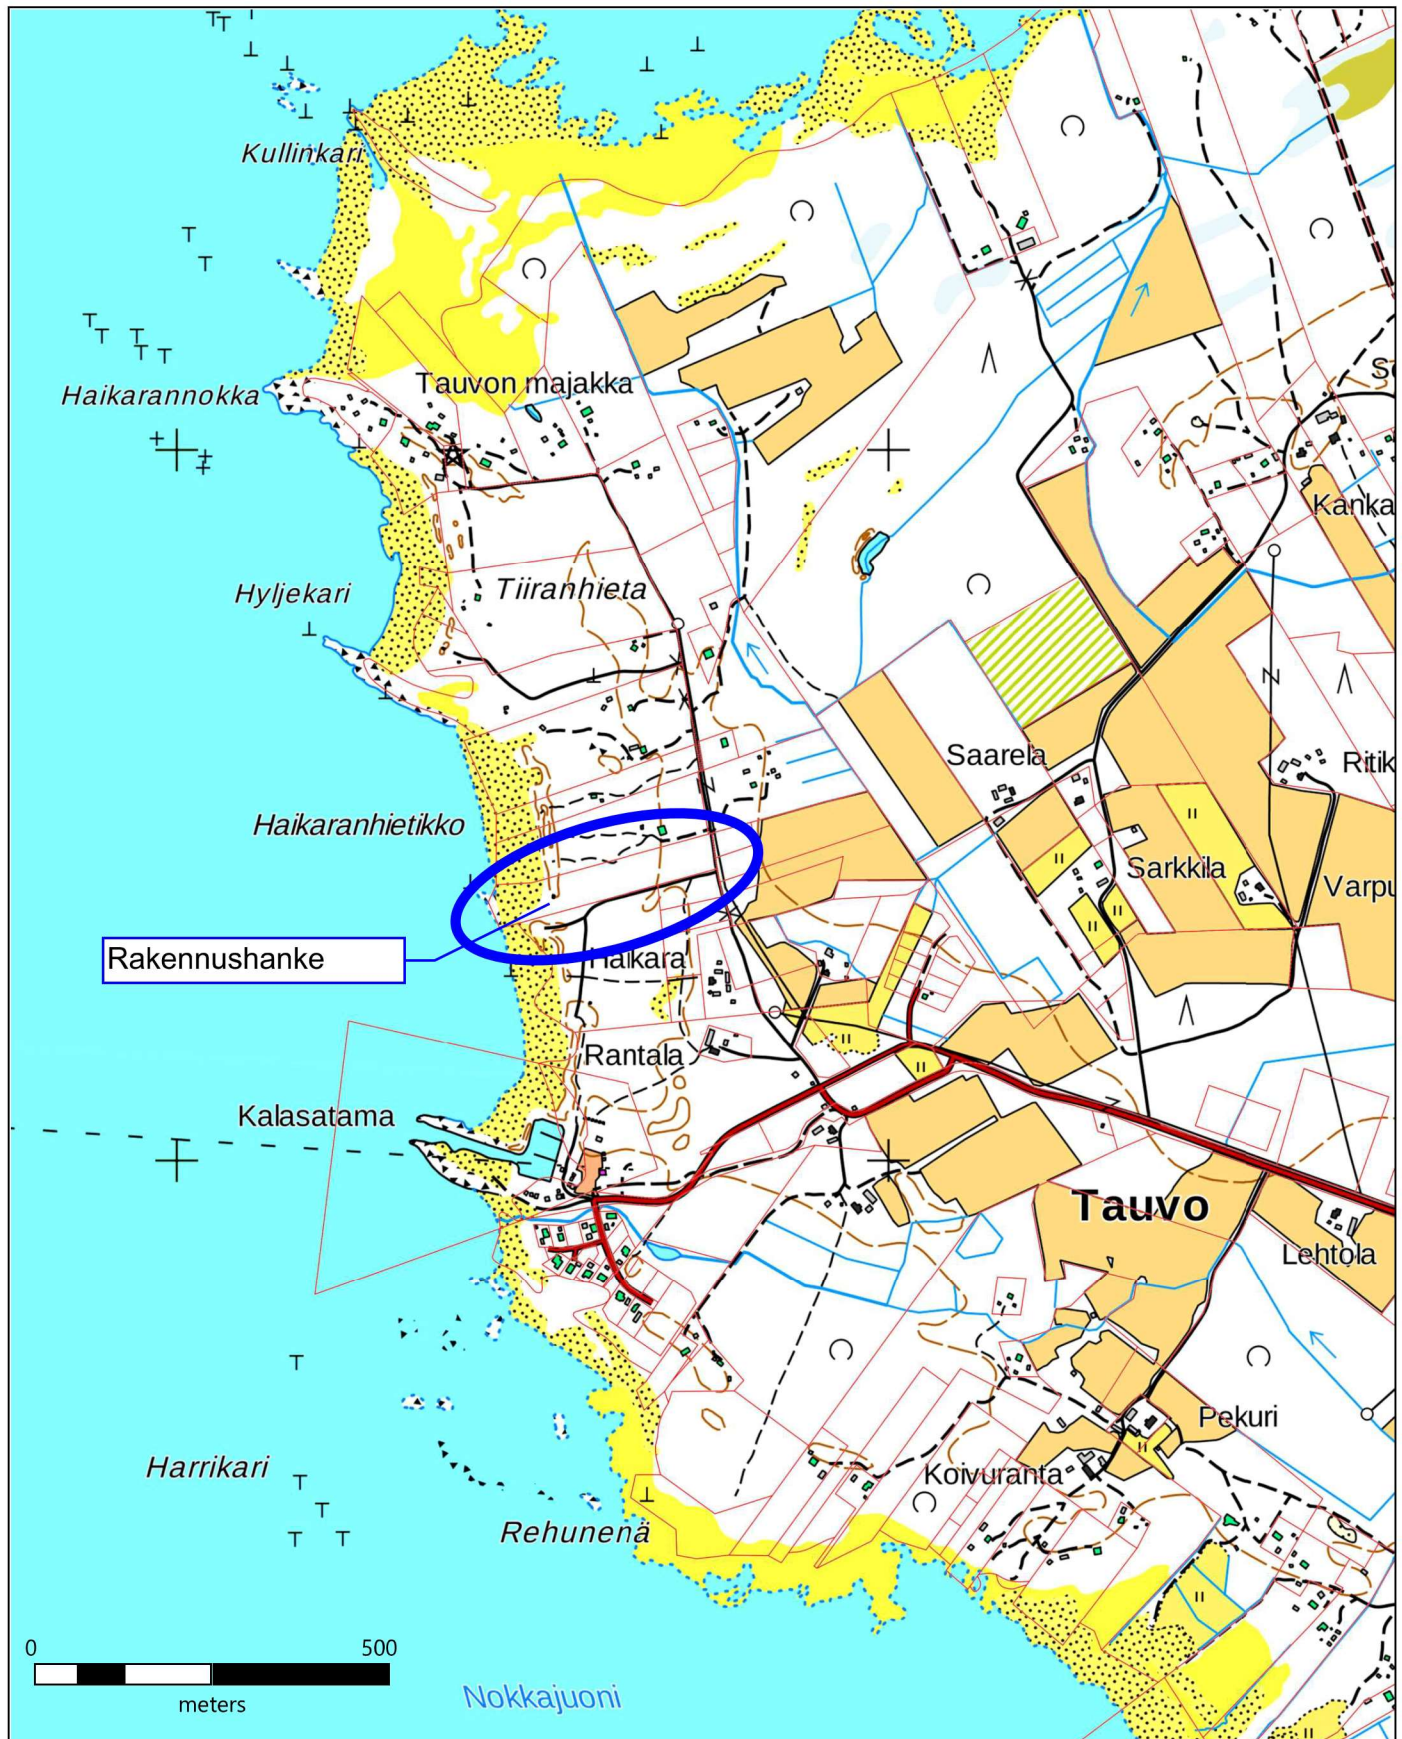




Kiinteistötunnus: [REDACTED]
 Nimi: [REDACTED]
 Rekisteriyksikkölaji: Tila
 Kunta: Siikajoki (748)
 Palstojen lukumäärä: 1

Rekisteriyksikön alueella on yleiskaava.

Tulostettu kiinteistötietojärjestelmästä 3.11.2021.

Kiinteistörekisterin tiedoissa voi olla puutteita ja epätarkkuuksia.
 Rekisteriyksikön tarkka alueellinen ulottuvuus selviää
 toimitusasiakirjoista ja maastosta. Rekisteritiedoista katso tarkemmin
www.maanmittauslaitos.fi/rekisteritiedot.

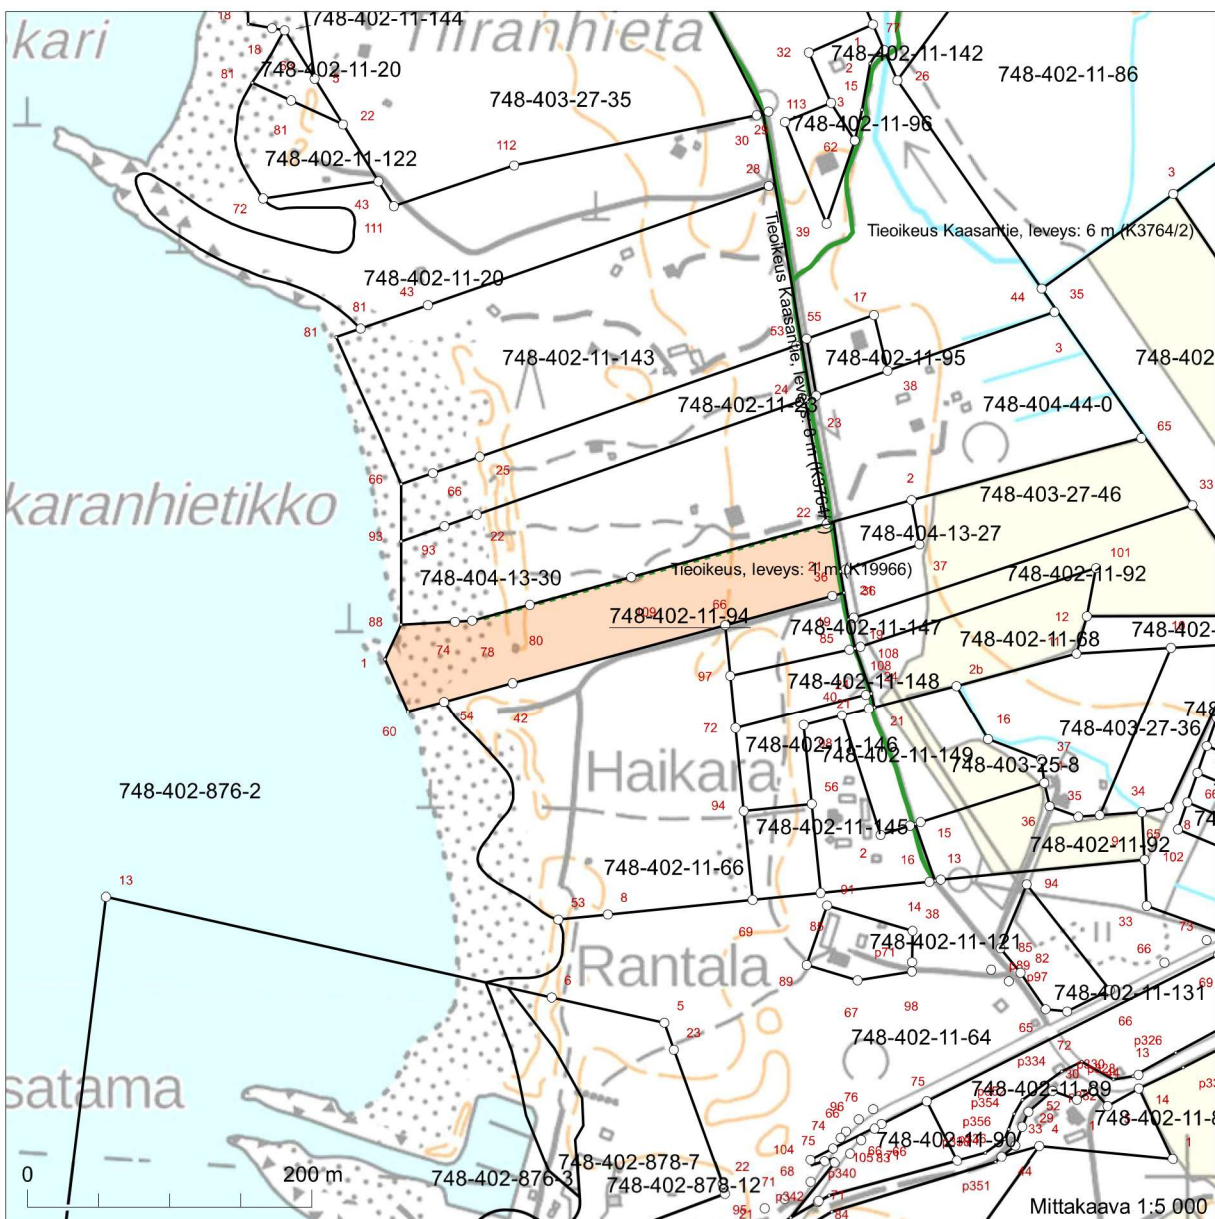

SIIKAJOKI

RANTAYLEISKAAVA

KARTTA 1

1:10000

~~19.5.1999~~ MUUTETTU 14.09.1999

RANTAYLEISKAAVAKARTTA ON SIIKAJOEN KUNNANVALTUUSTON
07.10.1999 67. PYKÄLÄSSÄ TEKEMÄN PÄÄTÖKSEN MUKAINEN.

VIRAN PUOLESTA . . 1999 KUNNANSIHTTEERI

SINIKA KAUPPINEN

POHJOIS-POHJANMAAN YMPÄRISTÖKESKUS ON VAHVISTANUT KAAVAN 1.6.2001.

RANTAYLEISKAAVAKARTTAA ON MUUTETTU KORKEIMMAN HALLINTO-OIKEUDEN
27.5.2003 PÄÄTÖKSEN MUKAISESTI.

SIIKAJOEN KUNNANHALLITUS KUULUTTI KAAVAN VOIMAANTULOSTA
13.6.-25.7.2003.

VIRAN PUOLESTA 24.8..2005 KUNNANSIHTTEERI *Siniikka Kauppinen*

SINIKA KAUPPINEN

 AIR-IX SUUNNITTELU
YMPÄRISTÖTAITO OY

7193000

2526000

