



VIRALLISET KARTTAOTTEET RAKENNUSLUPA- / POIKKEAMISHAKEMUKSEN LIITTEEKSI


Tilaaja:



Kiinteistötunnus:



Kiinteistön nimi:

 

Kaavatiedot:

- Ei kaavaa
- Asemakaava;
- Yleiskaava; Siikajoen rantayleiskaava,
(Siikajoen kunnanvaltuusto 07.10.1999 § 67, Pohjois-Pohjanmaan
ympäristökeskus vahvistanut 1.6.2001, KHO 27.5.2003
voimaantulo kuulutus 13.6.-25.7.2003)
- Muu maankäytönsuunnitelma

Tästä dokumentista on peitetty henkilötiedot ja niihin verrattavat tiedot EU:n tietosuoja-asetuksen nojalla.

LIITTEET:


Liite nro kpl Liite kartta


1 – 2024 1 Ote maastotietokannasta 1:10 000
2 – 2021 1 Ote Siikajoen oikeusvaikutteisesta rantayleiskaavasta 1:10 000

Hakijan tulee merkitä selvästi rakennushankkeen sijainti kartoille.

Siikajoella 30.5.2024

Merja Ojanperä
maanmittausinsinööri

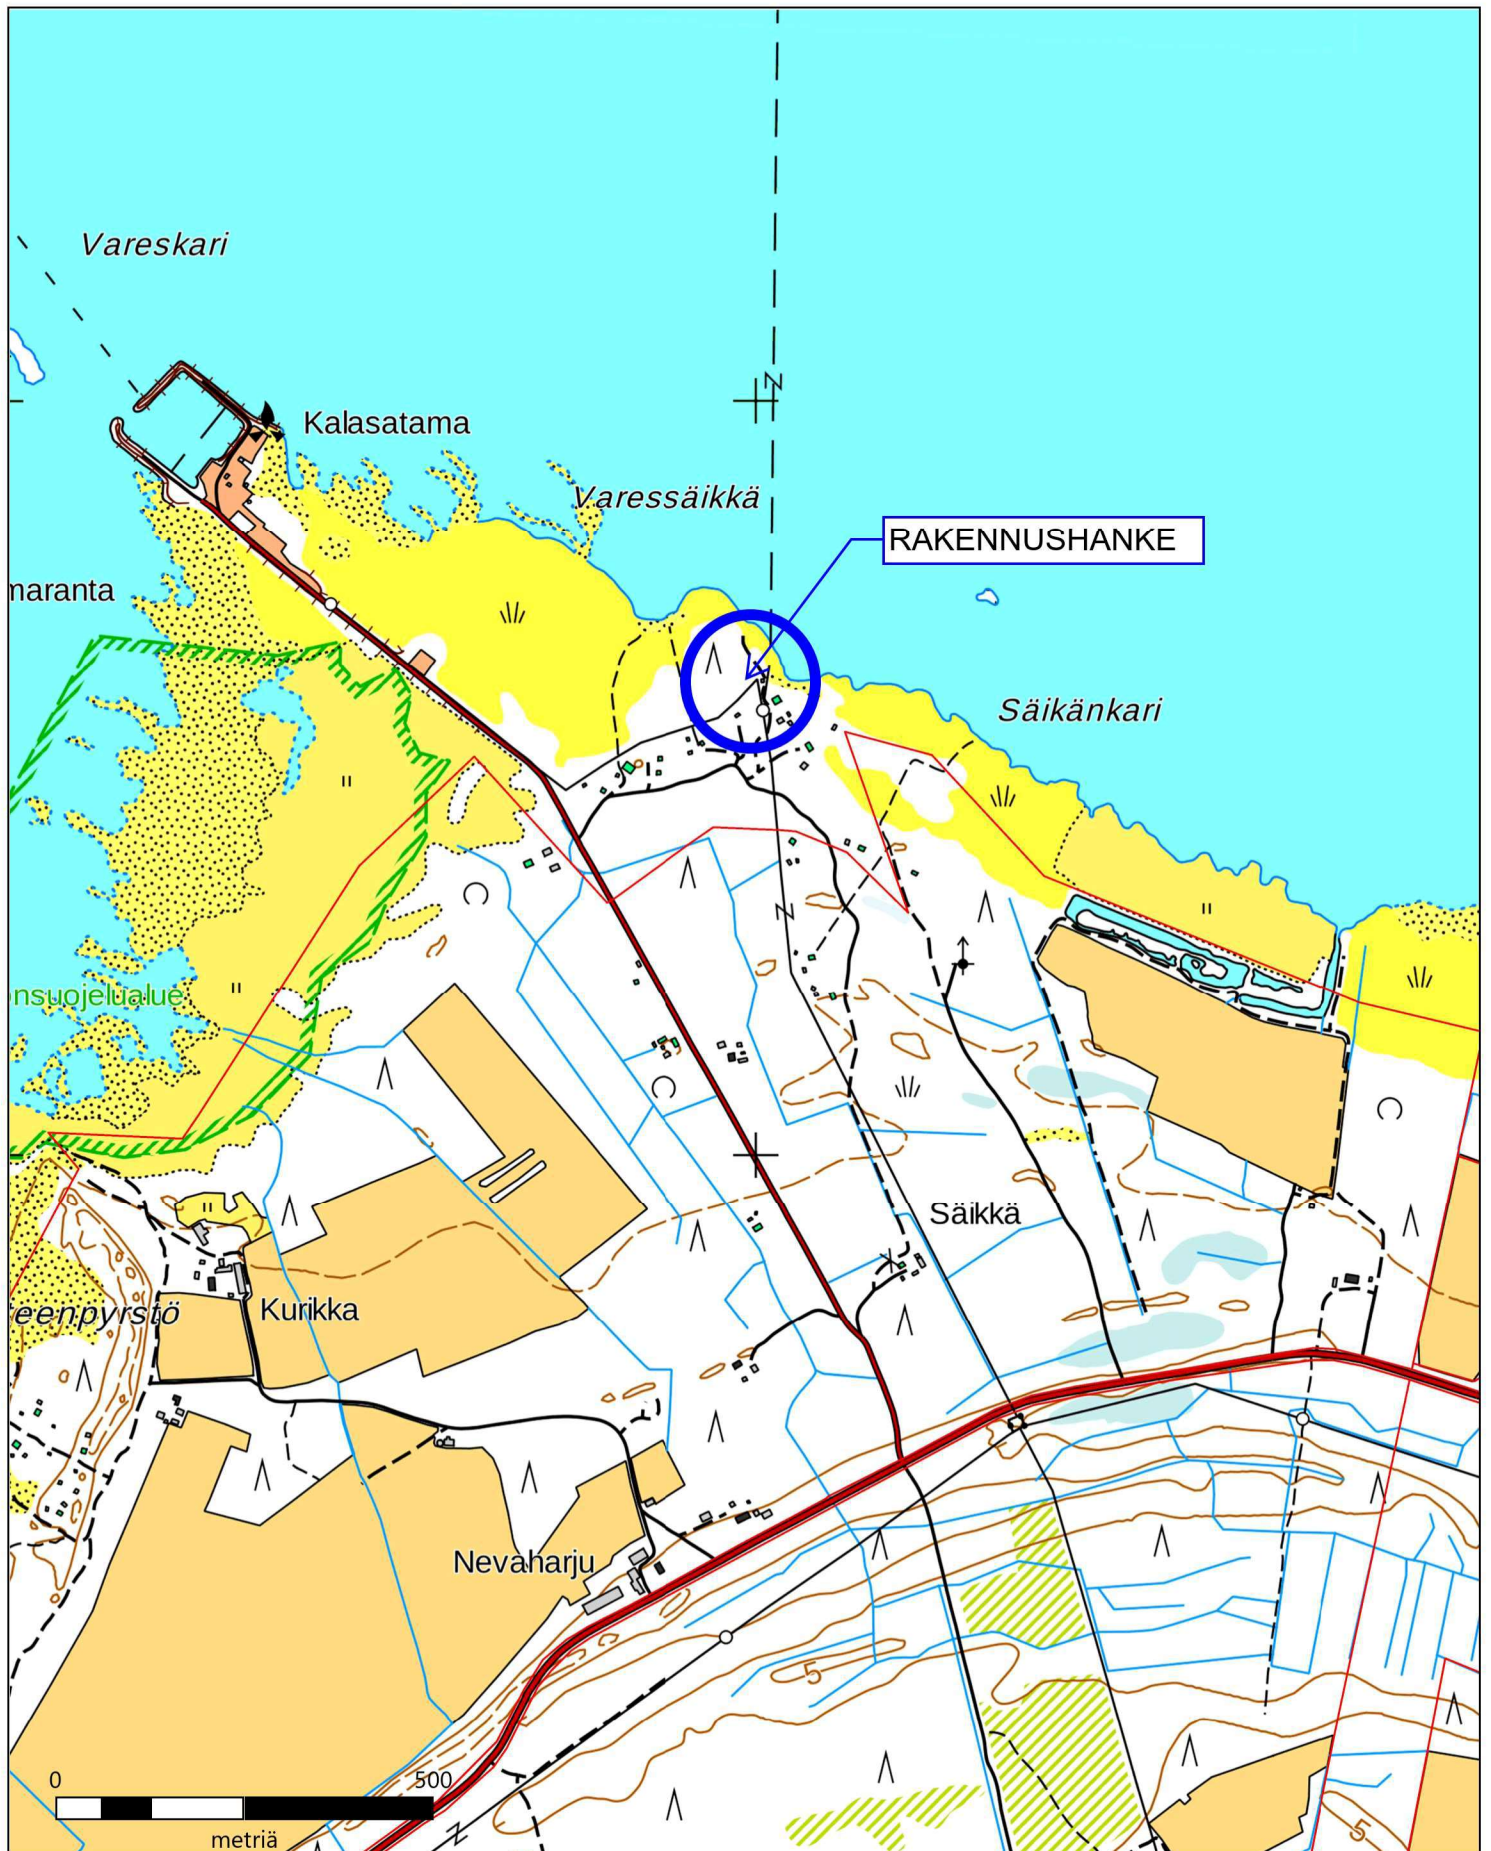

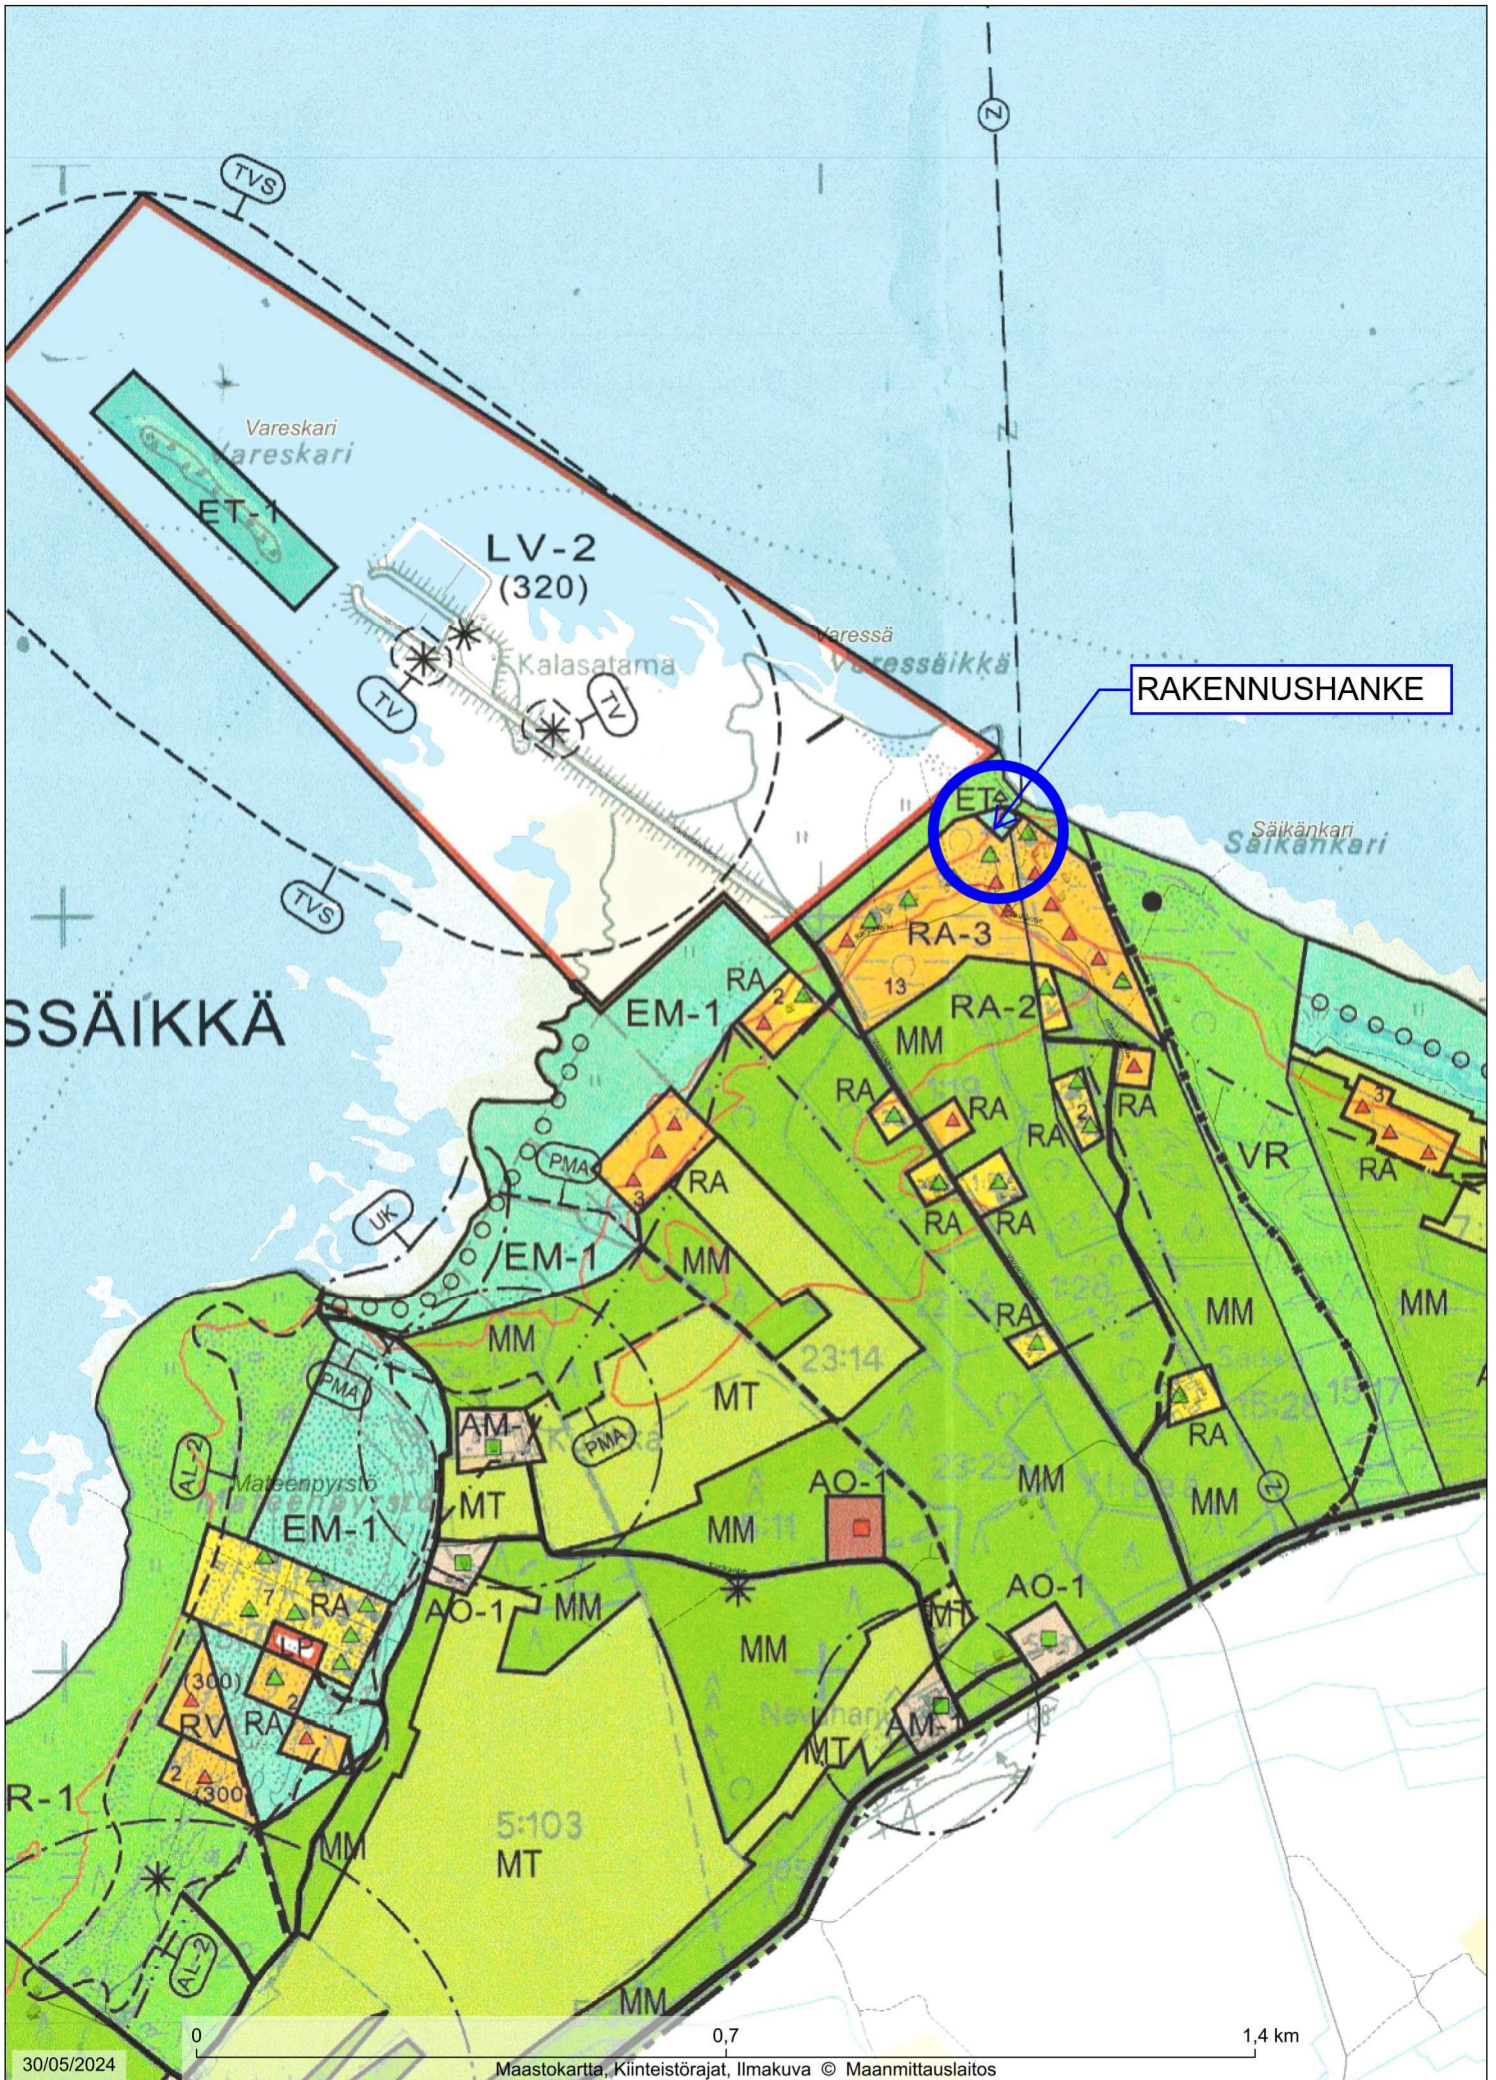

1:10000

SIIKAJOEN KUNTA
Ote Siikajoen rantayleiskaavasta

