

saap. 10.6.2024

ASIA: NAAPURIN KUULEMINEN - [REDACTED]

KOSKEE RAKENNUSPAIKKAA: [REDACTED]

Tästä dokumentista on peitetty henkilötiedot ja niihin verrattavat tiedot EU:n tietosuoja-asetuksen nojalla.


Toivomme on, jos poikkeuslupa myönnetään kyseiselle rantasaunalle, että rakentaja [REDACTED] poistaisi mahdollisimman vähän puustoa rantasaunan ja sinne vievän tien paikalta.


Hyvässä kasvussa oleva metsä on meille äärettömän tärkeä meluvalli, koska tuulivoimalan turbiinin tasainen, rooliseva ääni (ei mitään matalaa hurinaa) häiritsee erityisesti lounais-, länsi- ja luoteistuulella. Ja turbiini ROLISEE, vaikka siivet eivät pyörisikään.

Jos lupa myönnetään, toivomme, että voisimme kertoa oman näkemyksemme asiasta paikan päällä rakentajalle.

Kartta toisella puolella selventää asian.

VARESSÄIKÄSSÄ 10.06.2024

 

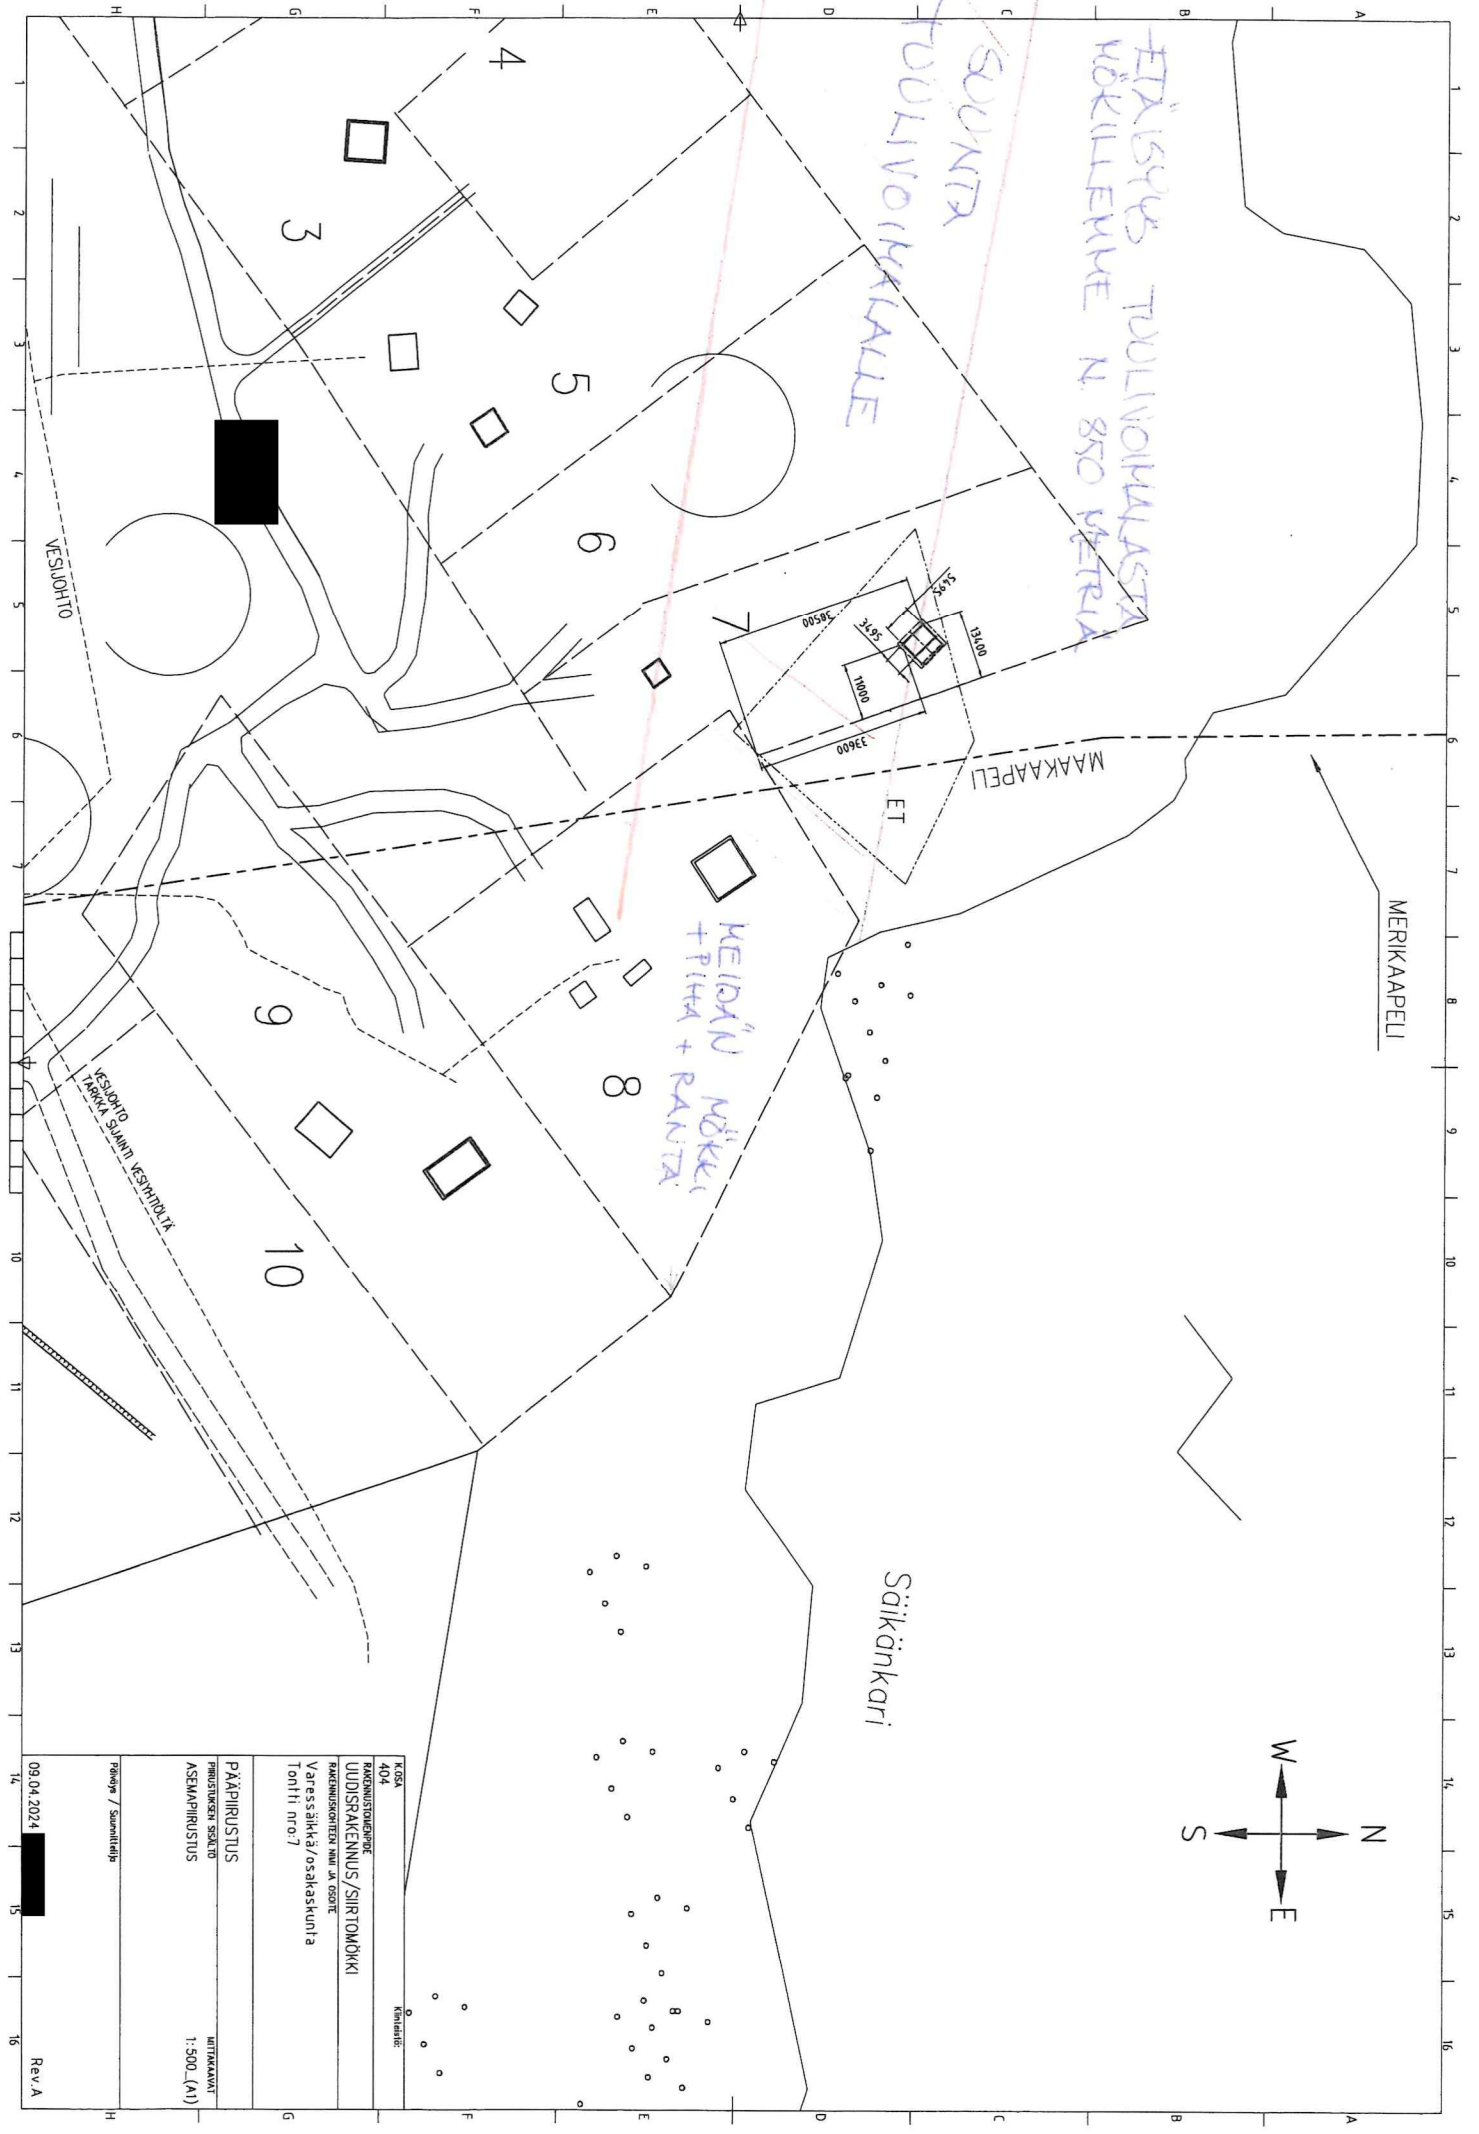

K:054	Kinnitys:
404	
RAKENNUSTOIMIOPIRE	
UUDISRAKENNUS/SIIRTOMÖKKI	
RAKENNUKORTIN NIMI JA OSOITE	
Varussähkö/osauskunta	
Tontti nro:7	
PÄÄPIIRUSTUS	MITTAKAAVI
PIIRUSTUKSEN SISÄLTO	1:500 (A1)
ASEMAPIIRUSTUS	
Pöytä / Suunnitelma	

09.04.2024 [Redacted] Rev. A