

Lausunto

ahlströmintie 1C

Asiointikunta Siikajoki	Hakemuksen vaihe Näkyv viranomaiselle
Kiinteistötunnus 748-418-41-6	Hakemus jätetty -
Asiointitunnus LP-748-2024-00237	Käsittelijä Laurila Veikko
Hankkeen osoite ahlströmintie 1C	Hakija Lehto Puu Oy
Toimenpiteet Poikkeamisen hakeminen	

Lausunto

Lausunnon pyyntöpäivä 24.09.2024	Kuvaus Vesilaitoksen lausunto
Lausunnon antopäivä 24.09.2024	Lausunnon antaja timo.haapala@paavolanvesi.fi
Lausuntoteksti Alueella ei ole vesijohtoa mutta Yrityspuiston kuitukaapeli sijaitsee alueella, näkyy vihreänä viivana karttaliitteessä. Johtokarttaote mk 1:1000 liitteenä.	
Lausunnotieto lausunto	Liitteet 0 kpl

748-418-2-2

748-418-2-2

748-418-41-6


18-2-2

-418-2-2

3-418-42-1

8-418-2-2

748-418-2-2

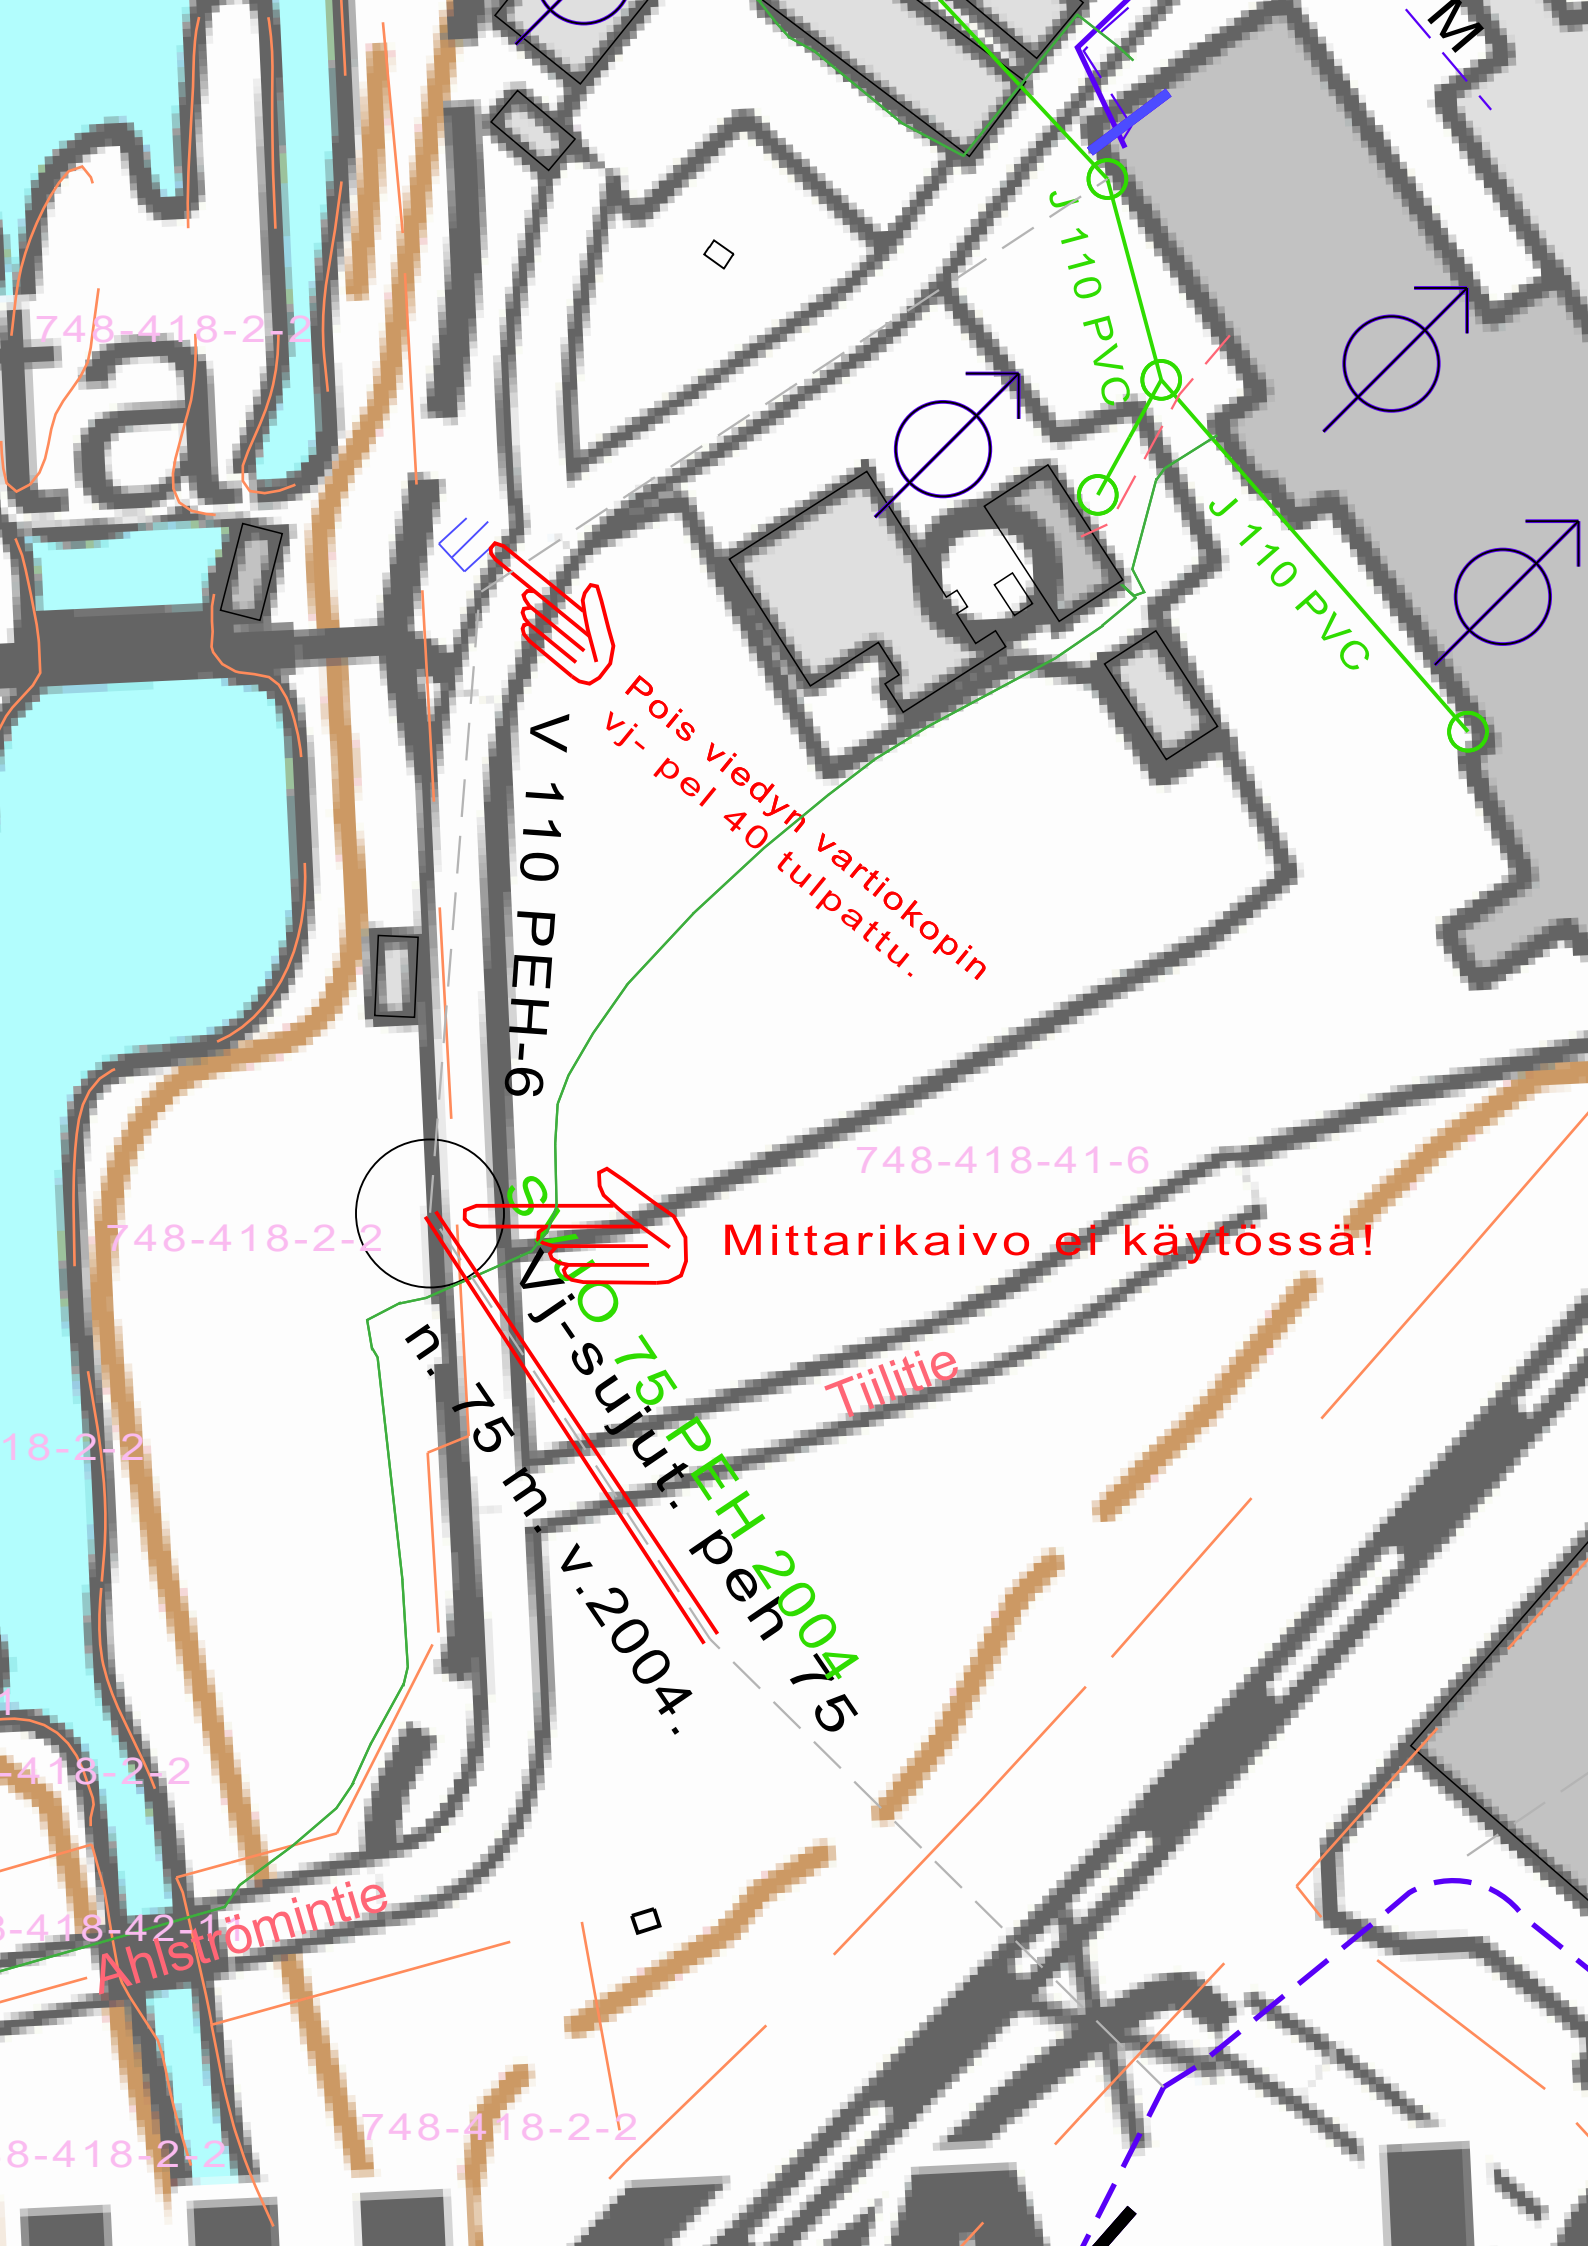

V 110 PEH-6

J 110 PVC

J 110 PVC

Pois viedyn vartiokopin
vj- pel 40 tulpattu.

Mittarikaivo ei käytössä!

V 75 PEH 2004
n. 75 m v. 2004.

Tiilitie

Ahströmintie