MUUNTAMON VÄRI: VAALEANHARMAA

JULKISIVU KOILLISEEN

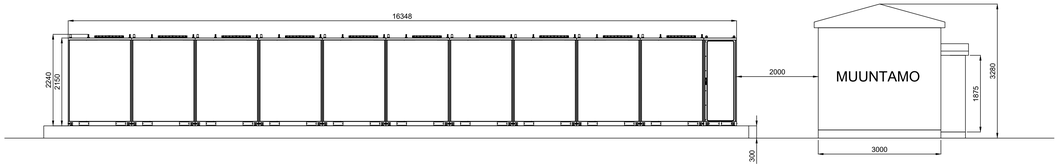

JULKISIVU LUOTEESEEN

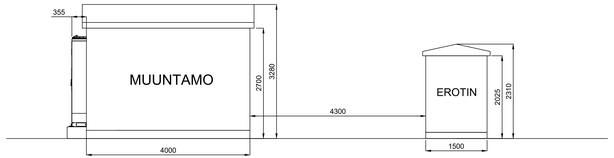

JULKISIVU LOUNAASEEN

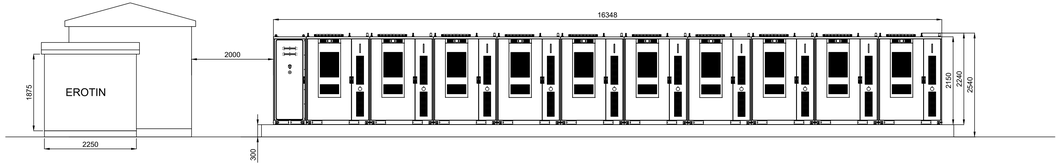

JULKISIVU KAAKKOON

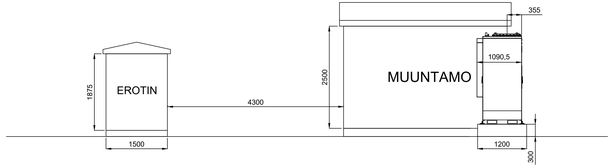

MUUTOS		SUUN.	PVM

Kaupunginosa/kylä RUUKKI	Korttelin/tila L1	Tontin/ero 6	Varausmaisten merkintöjä
Rakennushankenimi UUDISRAKENNUS			Piirustustaji ARK
Rakennuskohteen nimi ja osoite RUUKIN YRITYSPUISTO AHLSTRÖMINTIE 1 92400 RUUKKI			Piirustuksen sisältö JULKISIVUT
Suunnittelutoimiston tiedot ELVAK Voimatie 6 90440 Kempele Puh. 040 962 4076 www.elvak.fi			Mittakaava 1:50
Piirtäjä HTA	Suunnittelija HTA	Työnumero ----	Suunnittelusta ja piirustusnumero Muutostunnus
Pvm ----			Tiedostonimi 002 JULKISIVUPIIRUSTUS RYP TILITIE ARK 002 JULKISIVUPIIRUSTUS RYP TILITIE