



VIRALLISET KARTTAOTTEET RAKENNUSLUPA- / POIKKEAMISHAKEMUKSEN LIITTEEKSI

Tästä dokumentista on peitetty
henkilötiedot ja niihin verrattavat tiedot
EU:n tietosuoja-asetuksen nojalla

Tilaaja:

Kiinteistötunnus:



Kiinteistön nimi:



Kaavatiedot:

☐

Ei kaavaa

☐

Asemakaava

☒

Yleiskaava; Siikajoen rantayleiskaava,
(Siikajoen kunnanvaltuusto 07.10.1999 § 67, Pohjois-Pohjanmaan
ympäristökeskus vahvistanut 1.6.2001, KHO 27.5.2003
voimaantulo kuulutus 13.6.-25.7.2003)

☐

Muu maankäytönsuunnitelma

LIITTEET:


Liite nro	kpl	Liite kartta
-----------	-----	--------------

1 – 2025	1	Ote maastokartasta 1:10 000
2 – 2025	1	Ote kiinteistörekisterikartasta
3 – 2025	1	Ote Siikajoen oikeusvaikutteisesta rantayleiskaavasta 1:10 000
4 – 2025	1	Ote asemakaavan ajantasakaavasta 1:2000

Hakijan tulee merkitä selvästi rakennushankkeen sijainti kartoille.

Siikajoella 7.4.2025

Merja Ojanperä
maanmittausinsinööri

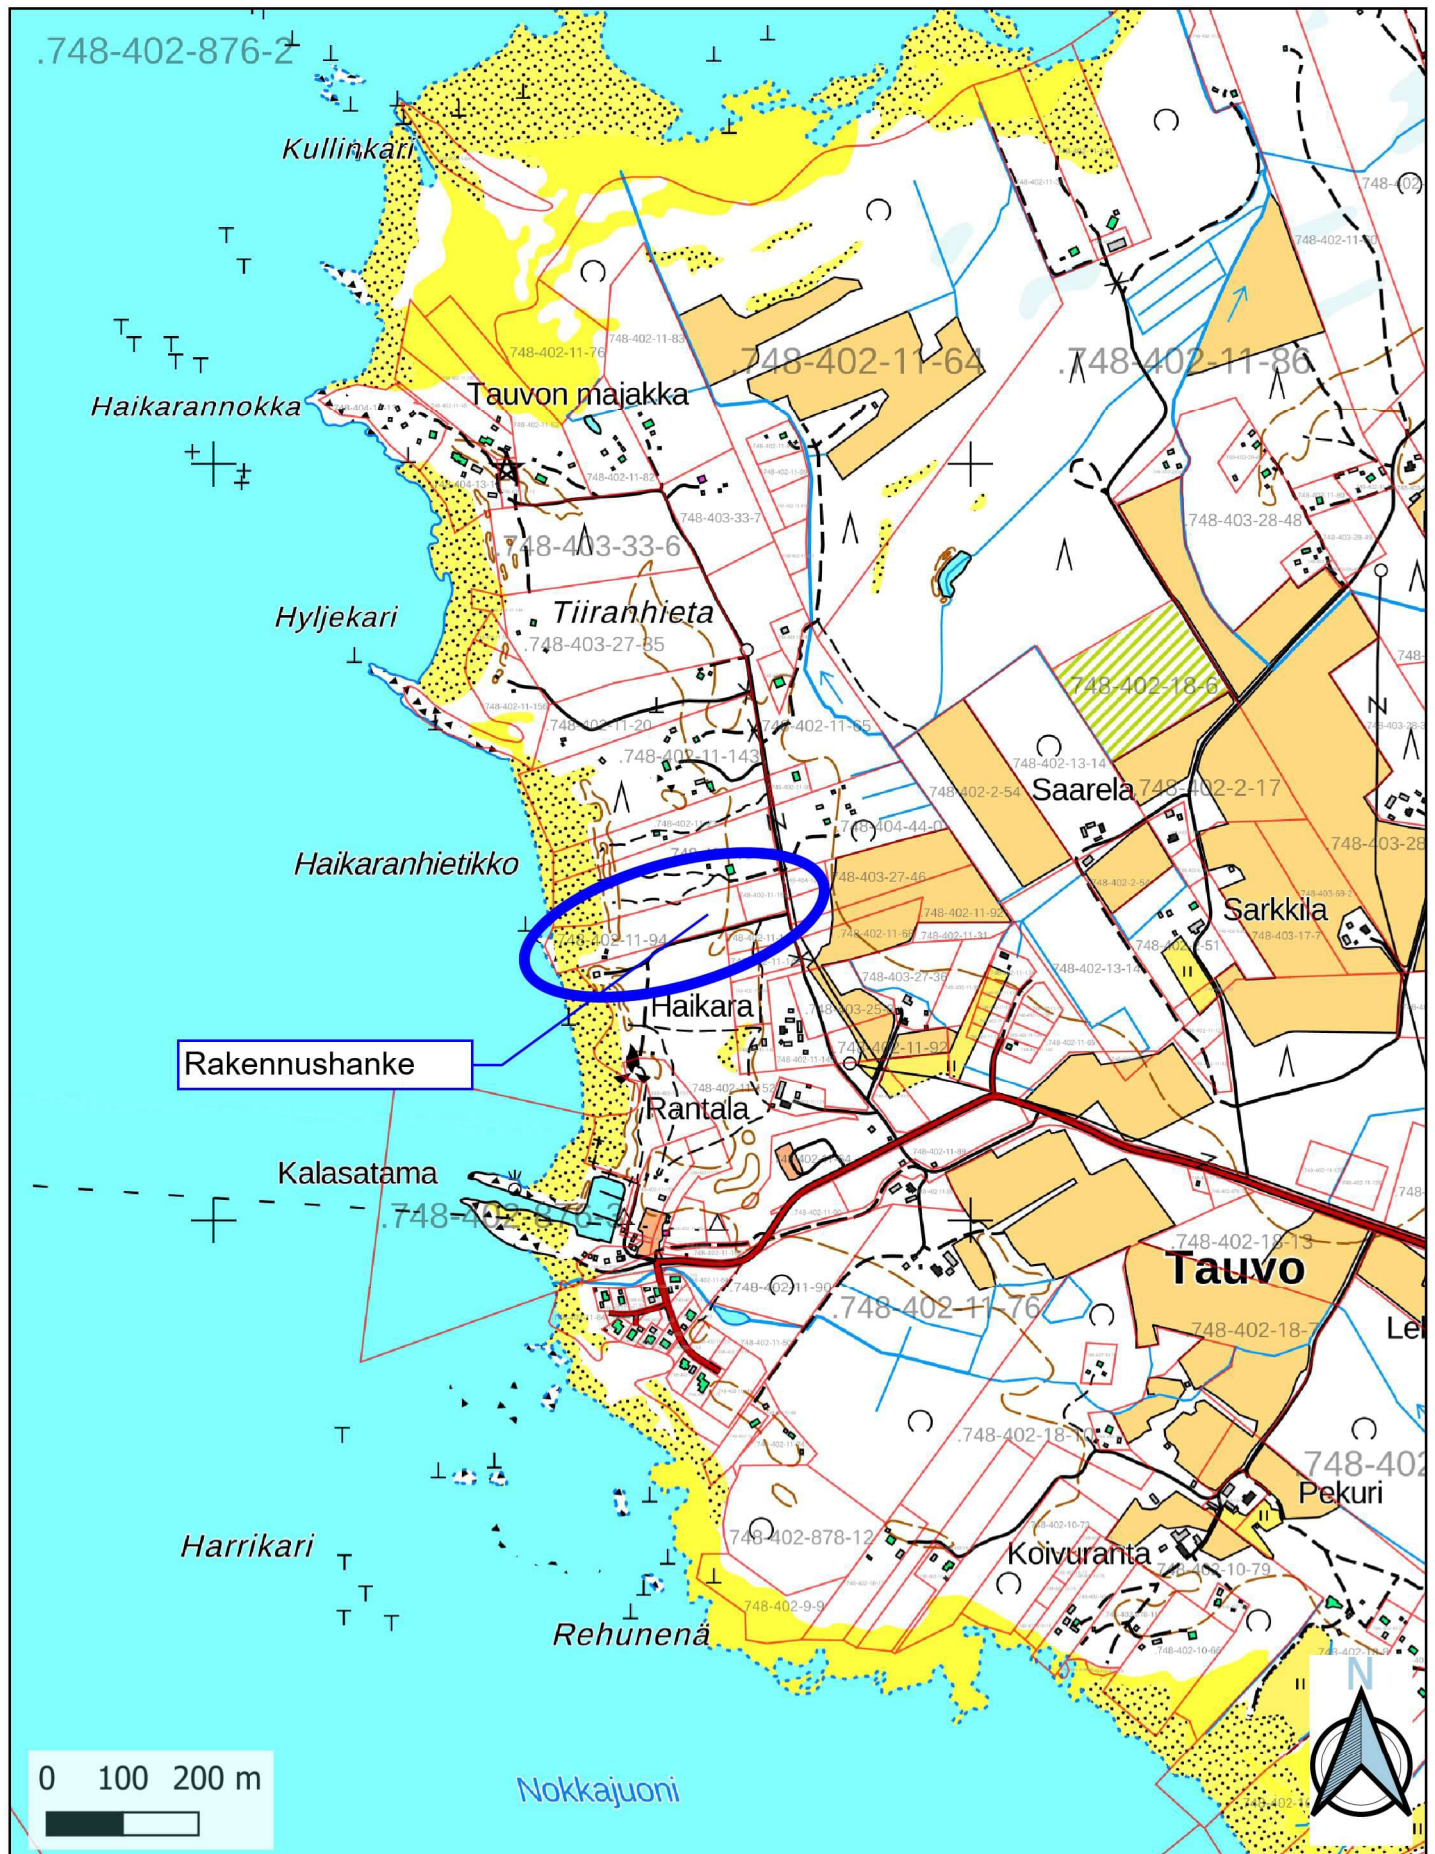




Kiinteistötunnus: [REDACTED]
Nimi: [REDACTED]
Rekisteriyksikkölaji: Tila
Kunta: Siikajoki (748)
Palstojen lukumäärä: 1

Rekisteriyksikön alueella on yleiskaava.

Tulostettu kiinteistötietojärjestelmästä 7.4.2025.

Kiinteistörekisterin tiedoissa voi olla puutteita ja epätarkkuuksia. Rekisteriyksikön tarkka alueellinen ulottuvuus selviää toimitusasiakirjoista ja maastosta. Rekisteritiedoista katso tarkemmin www.maanmittauslaitos.fi/rekisteritiedot.

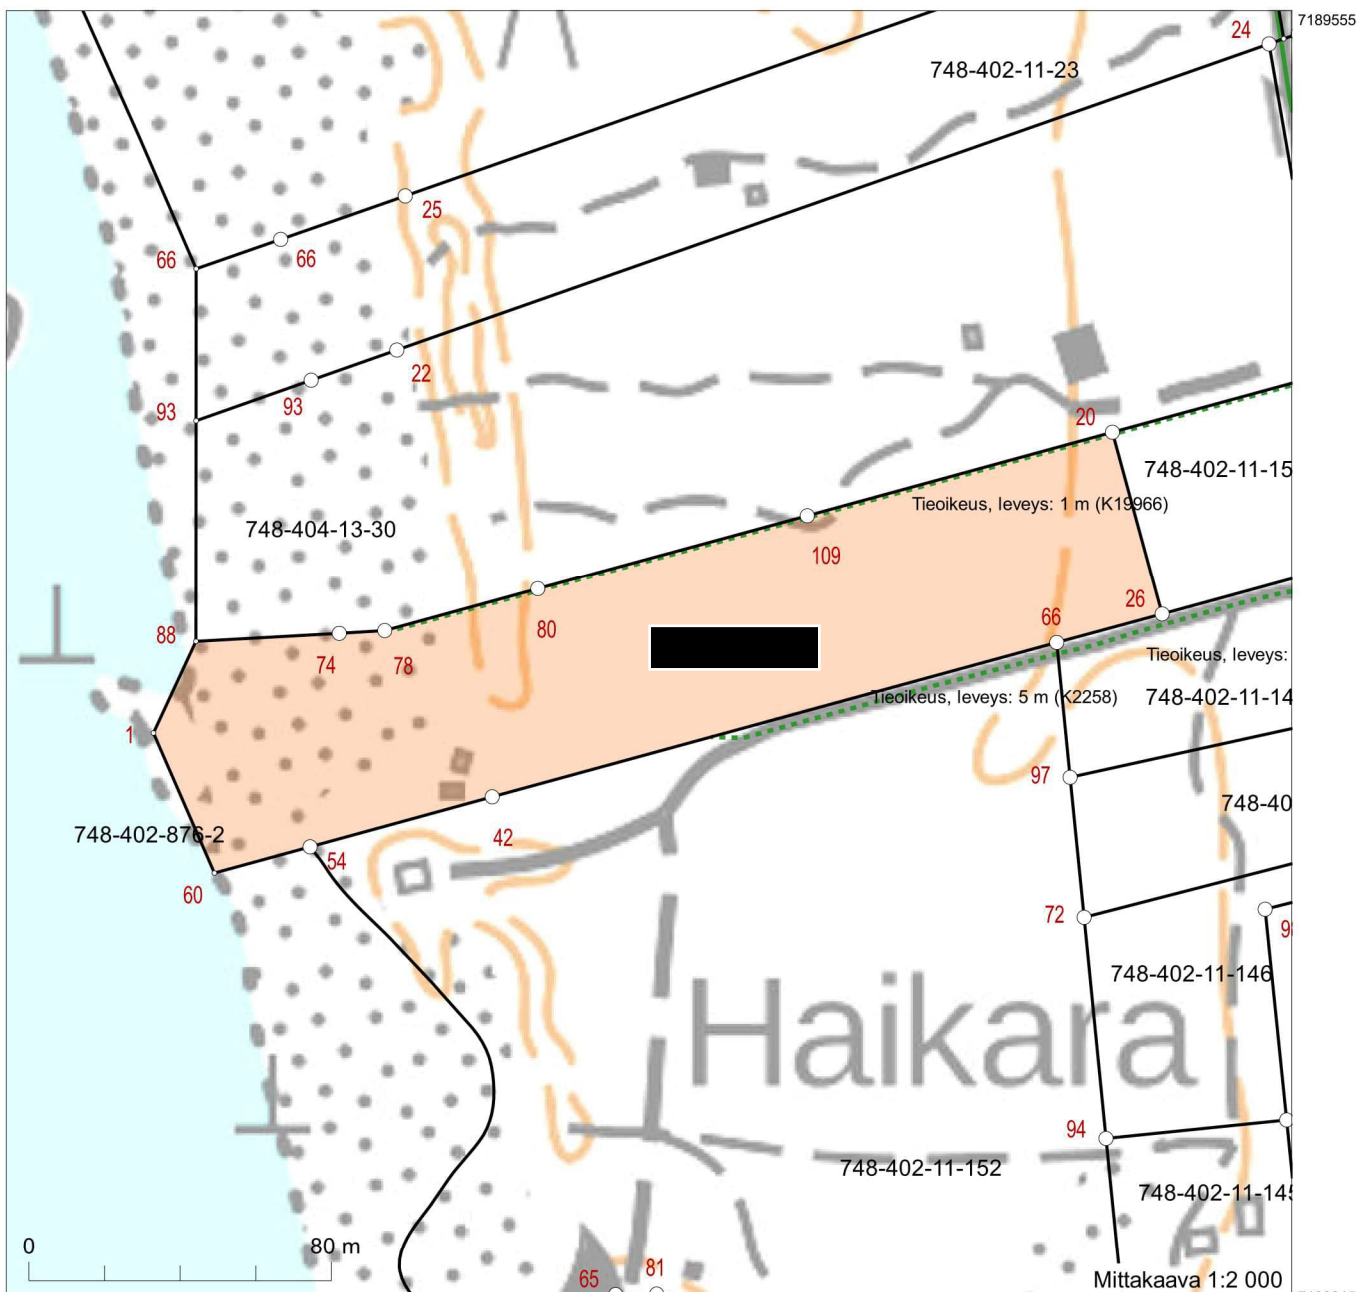

Koordinaatisto: ETRS-TM35FIN
Taustakartta on viitteellinen.

SIKAJOKI

RANTAYLEISKAAVA

KARTTA 1

1:10000

~~19.5.1999~~ MUUTETTU 14.09.1999

RANTAYLEISKAAVAKARTTA ON SIIKAJOEN KUNNANVALTUUSTON
07.10.1999 67. PYKÄLÄSSÄ TEKEMÄN PÄÄTÖKSEN MUKAINEN.

VIRAN PUOLESTA . . 1999 KUNNANSIHTTEERI

SINIKKA KAUPPINEN

POHJOIS-POHJANMAAN YMPÄRISTÖKESKUS ON VAHVISTANUT KAAVAN 1.6.2001.

RANTAYLEISKAAVAKARTTAA ON MUUTETTU KORKEIMMAN HALLINTO-OIKEUDEN
27.5.2003 PÄÄTÖKSEN MUKAISESTI.

SIIKAJOEN KUNNANHALLITUS KUULUTTI KAAVAN VOIMAANTULOSTA
13.6.-25.7.2003.


VIRAN PUOLESTA 24.8..2005 KUNNANSIHTTEERI


SINIKKA KAUPPINEN

 AIR-IX SUUNNITTELU
YMPÄRISTÖTAITO OY

7193000

2526000

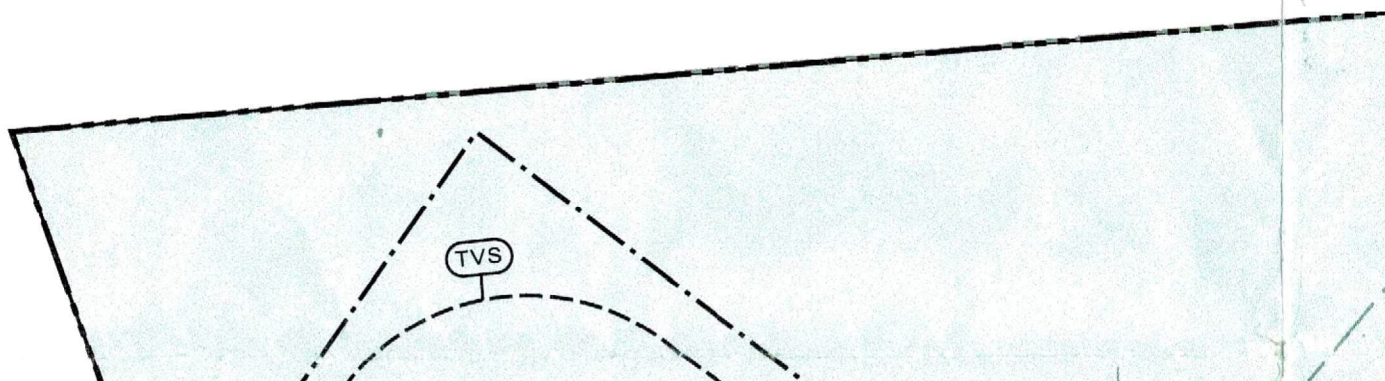

Rakennushanke

Kiinteistötunnus: [REDACTED]

Ote Siikajoen rantayleiskaavasta 1:10 000

