





- 1. VAALEAN HARMAA SINKITTY PELTIKATE JA JULKISIVULEVYYT
- 2. KIRKAS TURVALASITUS OVISSA
- 3. MUSTA SOKKELIOSA

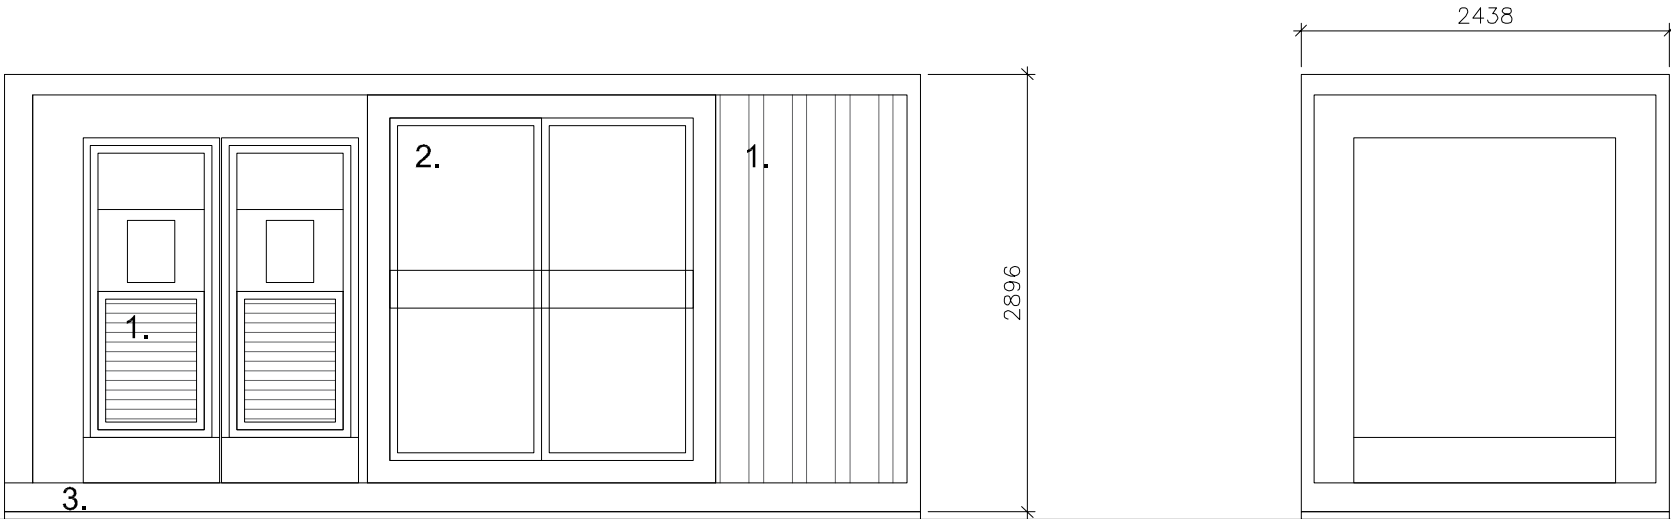

JULKISIVU 1

JULKISIVU 2

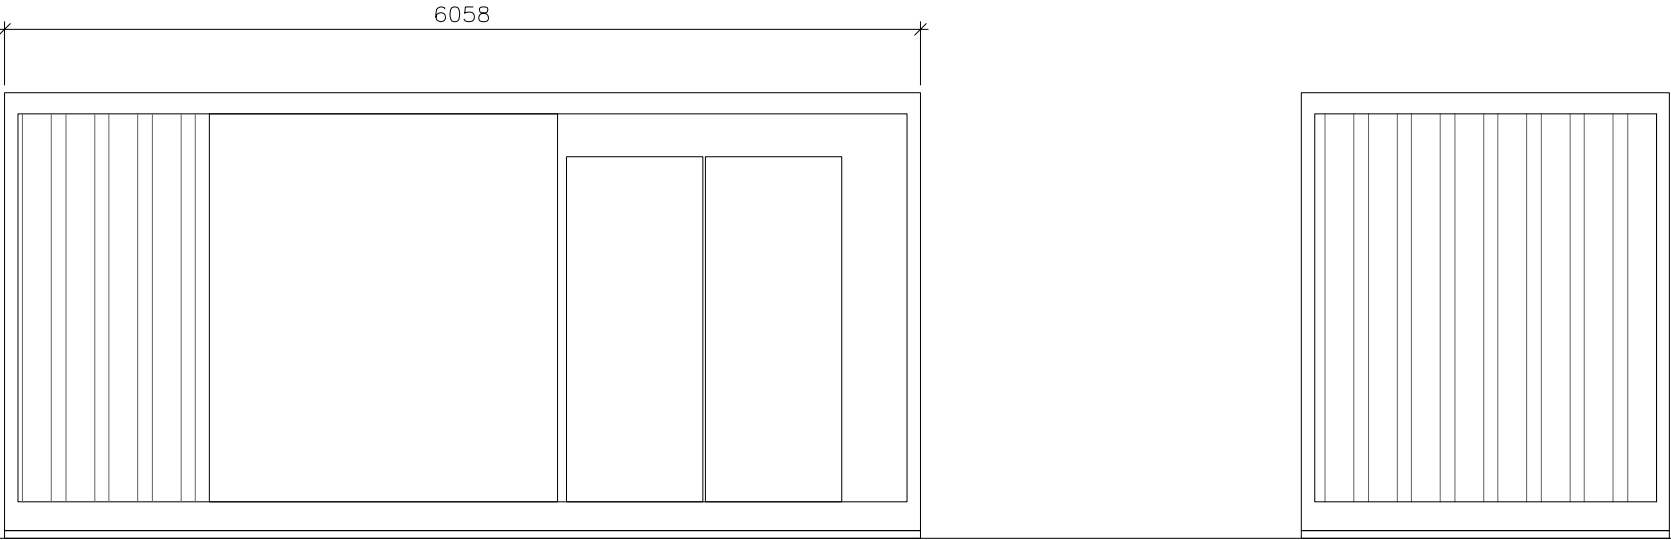

JULKISIVU 3

JULKISIVU 4

K.osa/Kylä	Kortteli/Tila	Tontti/Rn:o	Viranomaisien arkistointimerkintöjä varten			
KARINKANTA	-/TASANKO	-/748-876-1-0				
Rakennustoimenpide			Piirustuslaji	Juoks. n:o		
UUSI RAKENNUS			PÄÄPIIRUSTUS			
Rakennuskohteen nimi ja osoite			Piirustuksen sisältö	Mittakaavat		
VOIMANMUUNNIN (INVERTTERI)			JULKISIVUT	1:50		
SOLARWIND			ARK	Työ	Piir.	
VARESSÄIKÄNTIE				3		
92330 KARINKANTA						
Kari Tervo						
ARK			Pvm.			
Urheilukatu 23 88600 Soikamo	26.3.2025					
0408485543						