


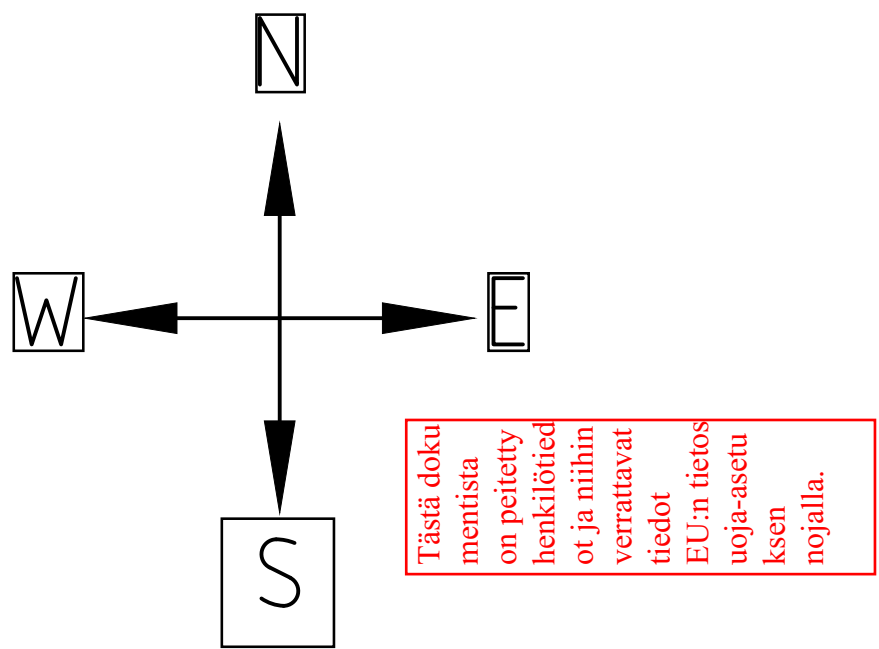

K.O.SA 404	Kiinteistö:
RAKENNUSTOIMENPIDE UUDISRAKENNUS/SIIRTOMÖKKI	
RAKENNUSKOHTIEN NIMI JA OSOITE [Redacted]	
Tontti nro: 7	
PÄÄPIIRUSTUS	MITTAKAAVA 1:500_(A1)
PIIRUSTUKSEN SISÄLTÖ ASEMAPIIRUSTUS	
Päiväys / Suunnittelija	
09.04.2024 [Redacted]	Rev. A