



VIRALLISET KARTTAOTTEET RAKENNUSLUPA- / POIKKEAMISHAKEMUKSEN LIITTEEKSI

Tästä dokumentista on peitetty
henkilötiedot ja niihin verrattavat

Tilaaja:



Kiinteistötunnus:



Kiinteistön nimi:



Kaavatiedot:

☐

Ei kaavaa

☐

Asemakaava;

☒

Yleiskaava; Siikajoen rantayleiskaava,
(Siikajoen kunnanvaltuusto 07.10.1999 § 67, Pohjois-Pohjanmaan
ympäristökeskus vahvistanut 1.6.2001, KHO 27.5.2003
voimaantulo kuulutus 13.6.-25.7.2003)

☐

Muu maankäytönsuunnitelma

LIITTEET:

Liite nro	kpl	Liite kartta
-----------	-----	--------------


1 – 2024	1	Ote maastotietokannasta 1:10 000
----------	---	----------------------------------


2 – 2021	1	Ote Siikajoen oikeusvaikutteisesta rantayleiskaavasta 1:10 000
----------	---	--

Hakijan tulee merkitä selvästi rakennushankkeen sijainti kartoille.

Siikajoella 30.5.2024

Merja Ojanperä
maanmittausinsinööri

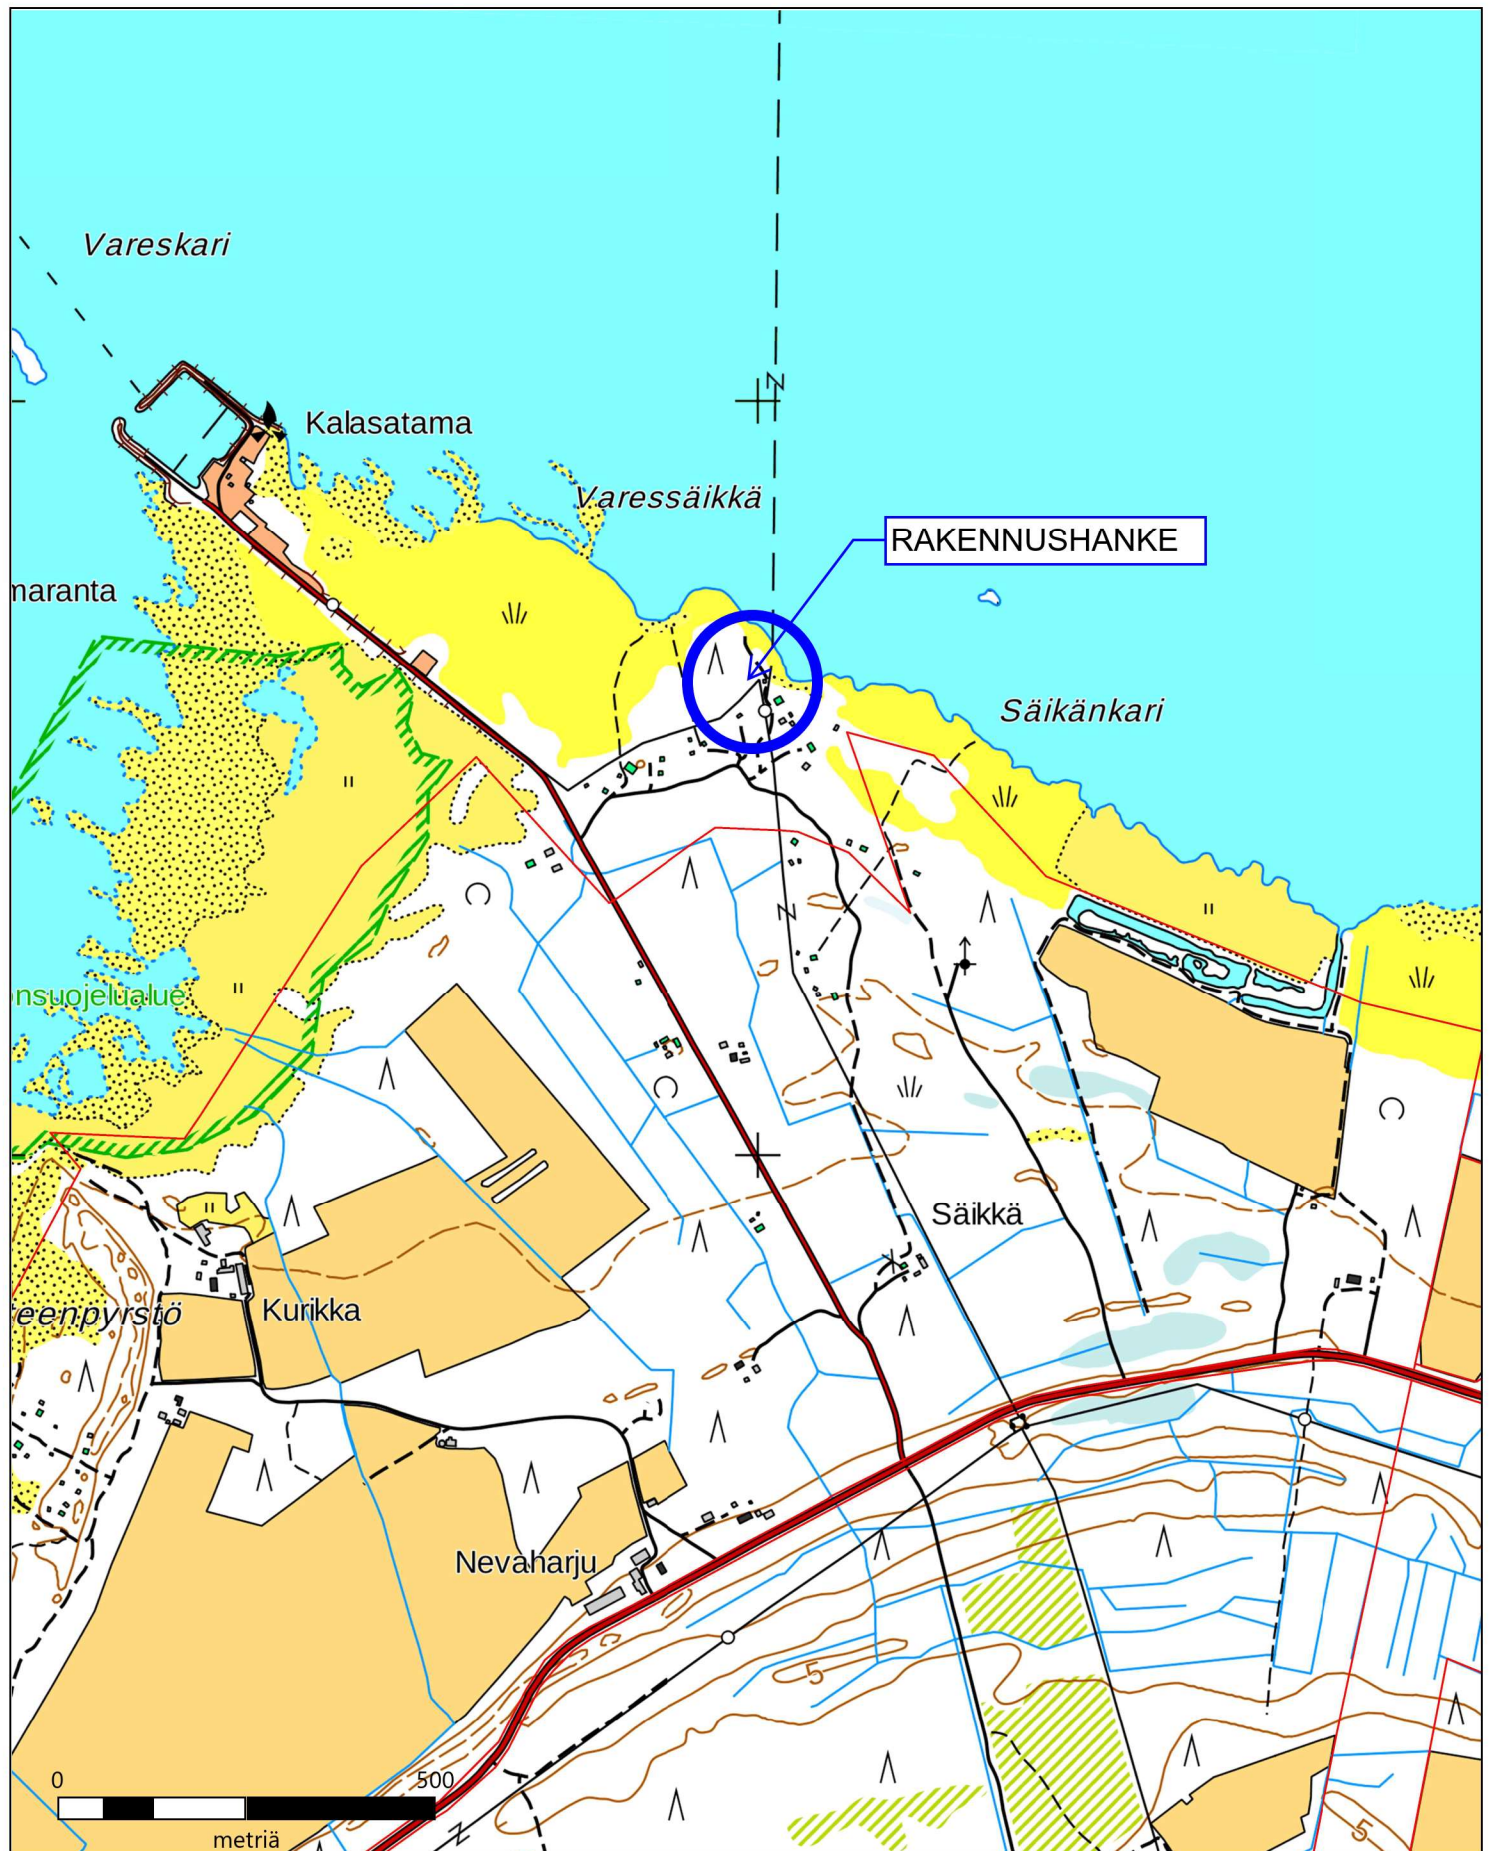

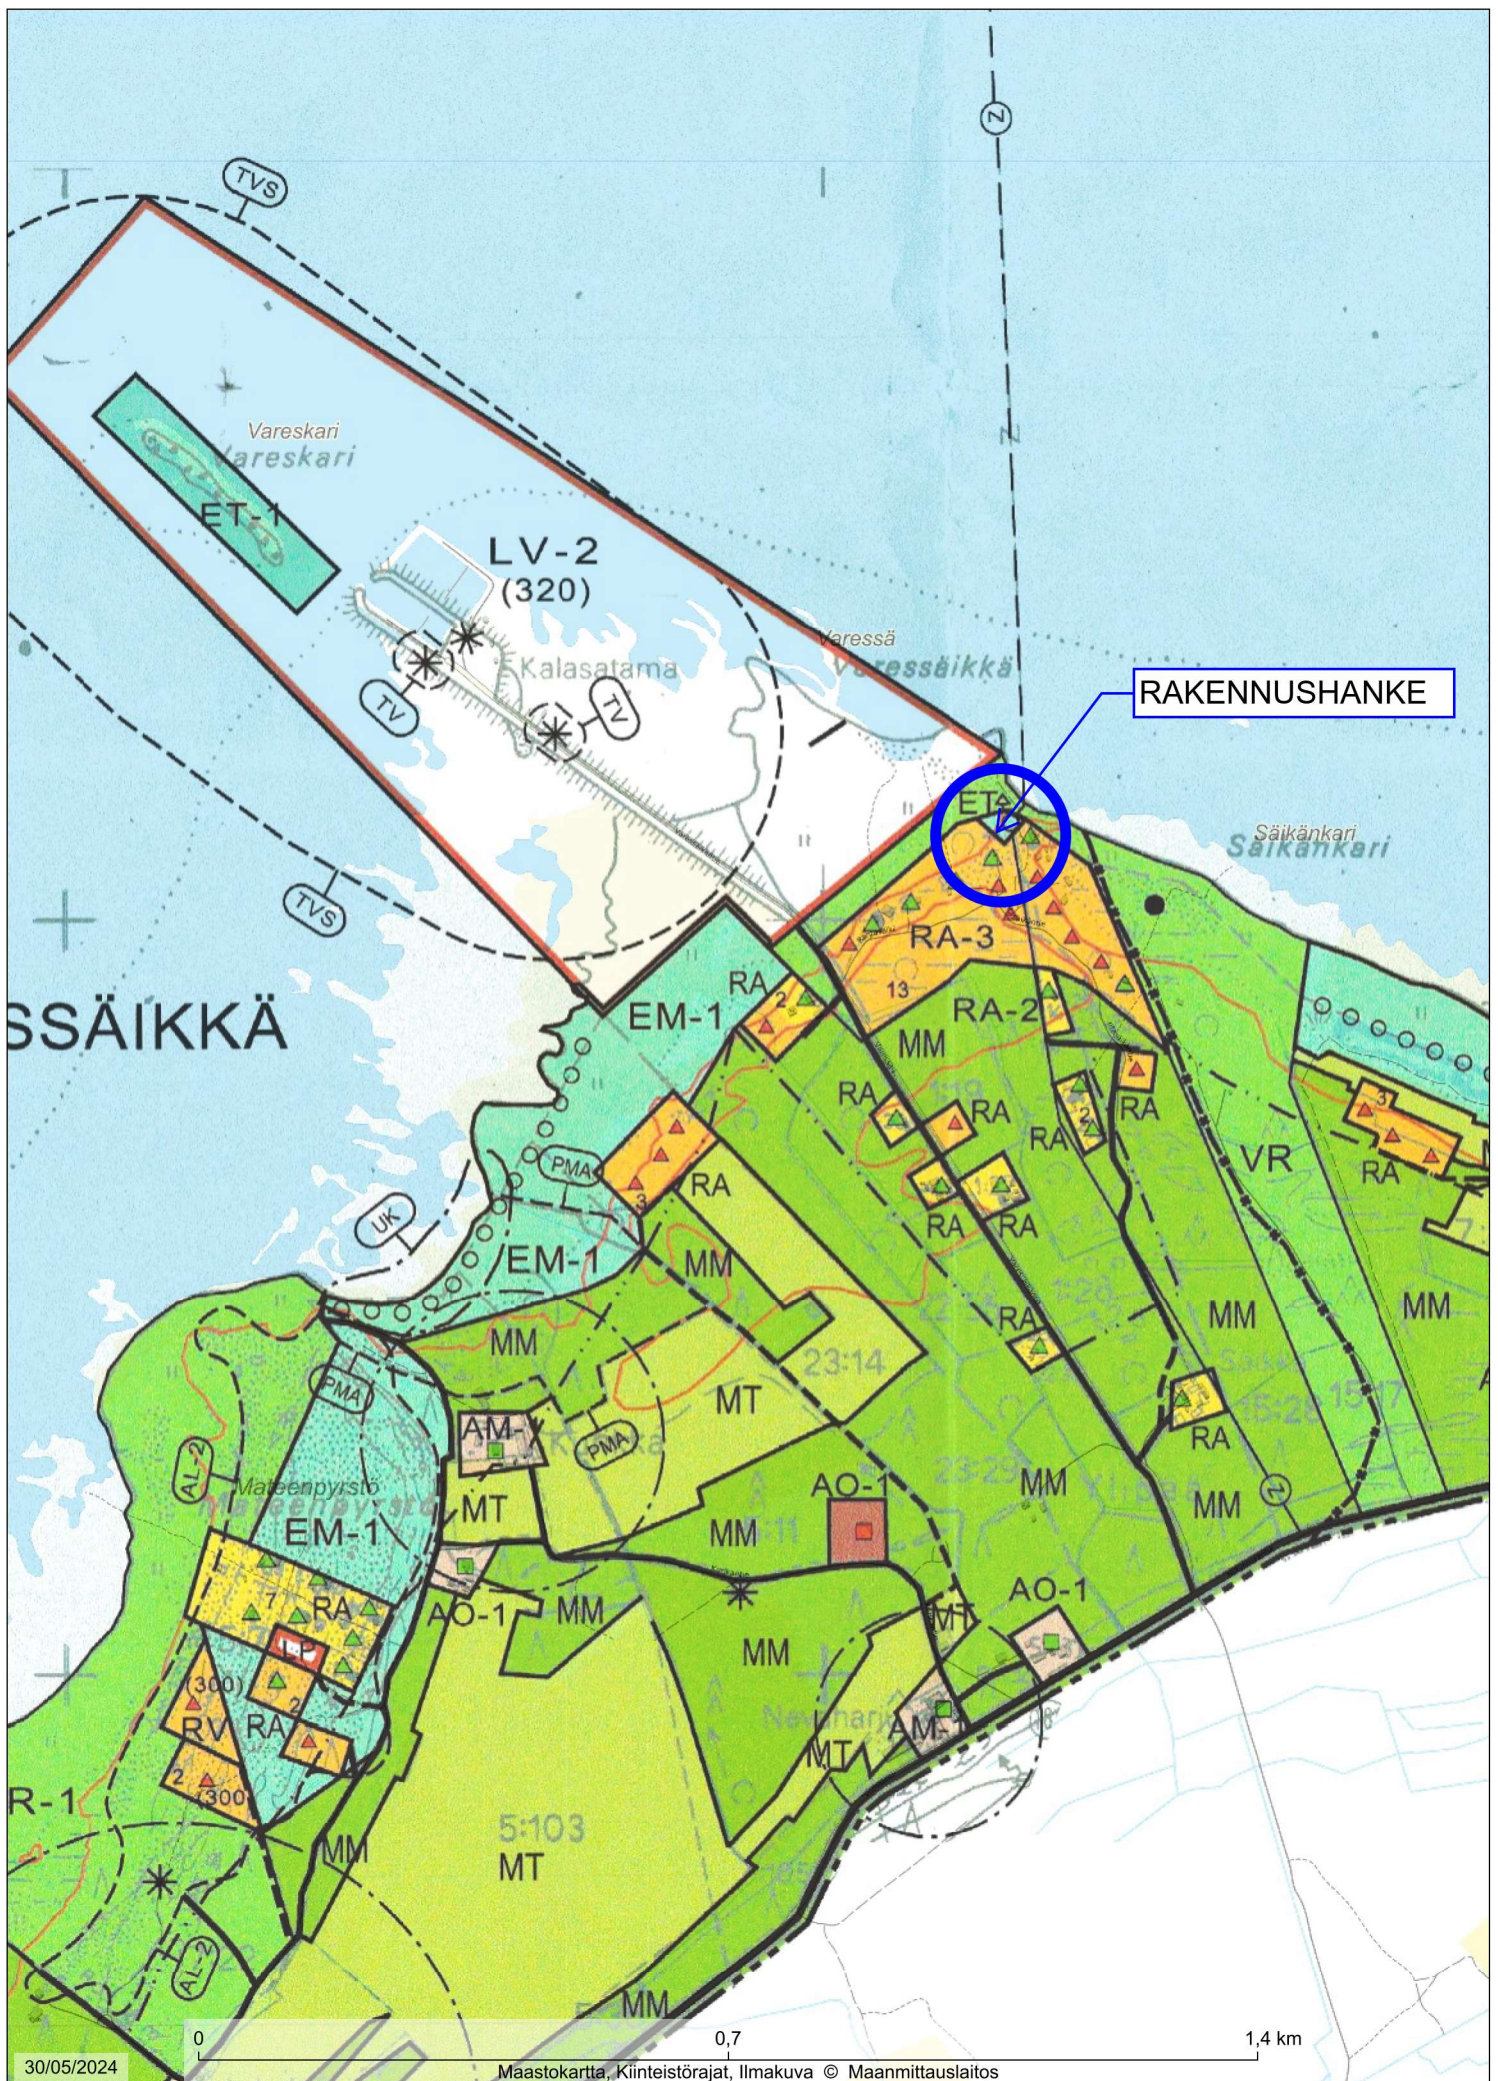

1:10000

SIIKAJOEN KUNTA
Ote Siikajoen rantayleiskaavasta

