MUUNTAMON VÄRI: VAALEANHARMAA

JULKISIVU KOILLISEEN

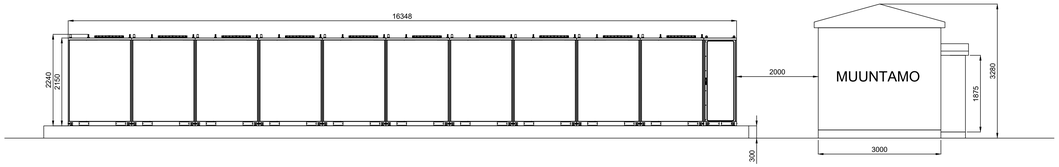

JULKISIVU LUOTEESEEN

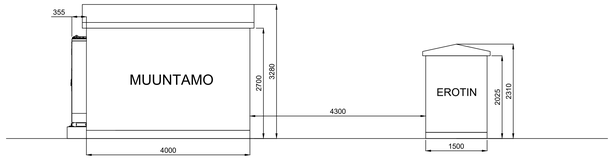

JULKISIVU LOUNAASEEN

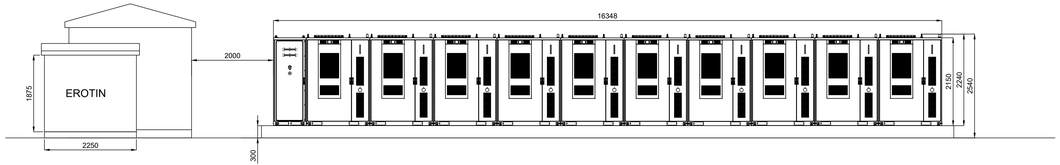

JULKISIVU KAAKKOON

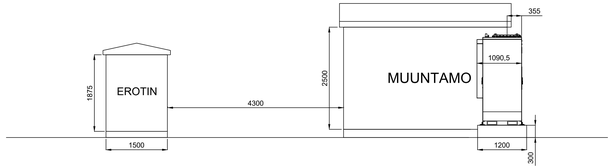

MUUTOS	SIJAN	PVM

Kaupungista/kylä: Nivalanlahti	Kortteli/Tila: 1:1	Tontti/Alue: 1:1	Viranomaisen merkintöjä:
Rakennuksen nimi: YKSITYISKOHTIA			Piirustuksen numero: 2000
Rakennuksen osoite: RUUKIN YRITYSPUISTO AHLSTRÖMINTIE 97400 RUUKKI			Piirustuksen sisältö: JULKISIVUT
Suunnittelutehtävän vaihe:			Mittakaava: 1:50
Suunnittelija: ELVAK	Voimatie 6 90440 Kempele Puh. 040 962 4036 www.elvak.fi		
Vastuu:	Suunnittelija:	Piirustuksen numero:	Suunnittelusta ja piirustusnumerosta:
Hyväksyjä:			Tiedostonimi: 002 JULKISIVUPIIRUSTUS RYP TILITIE
Muut:			ARK 002 JULKISIVUPIIRUSTUS RYP TILITIE