

UUDISRAKENNUKSEN LAAJUUS


KERROSALA 77 m<sup>2</sup>  
 KERROSALA (us=250) 77 m<sup>2</sup>  
 TILAVUUS 280 m<sup>3</sup>

MT

Maatalousalue.  
 Alue on tarkoitettu maa- ja metsätalouden harjoittamiseen. Alueelle voidaan toteuttaa toiminnolle tarpeellisia rakennuksia, rakennelmia ja laitteita. Muu rakentaminen ei ole sallittua. Alue sisältää myös sen toimintojen vaatimat liikenneväylät ja yhdyskuntateknisen huollon alueet.  
 Asemakaavan ulkopuolisilla MT-alueilla rakennuspaikan tulee olla vähintään 8000 m<sup>2</sup> suuruinen. Rakennuspaikan jättesistä on huolehdittava siten, että ympäristöhaittoja ei synny.

R

Loma- ja matkailualue.

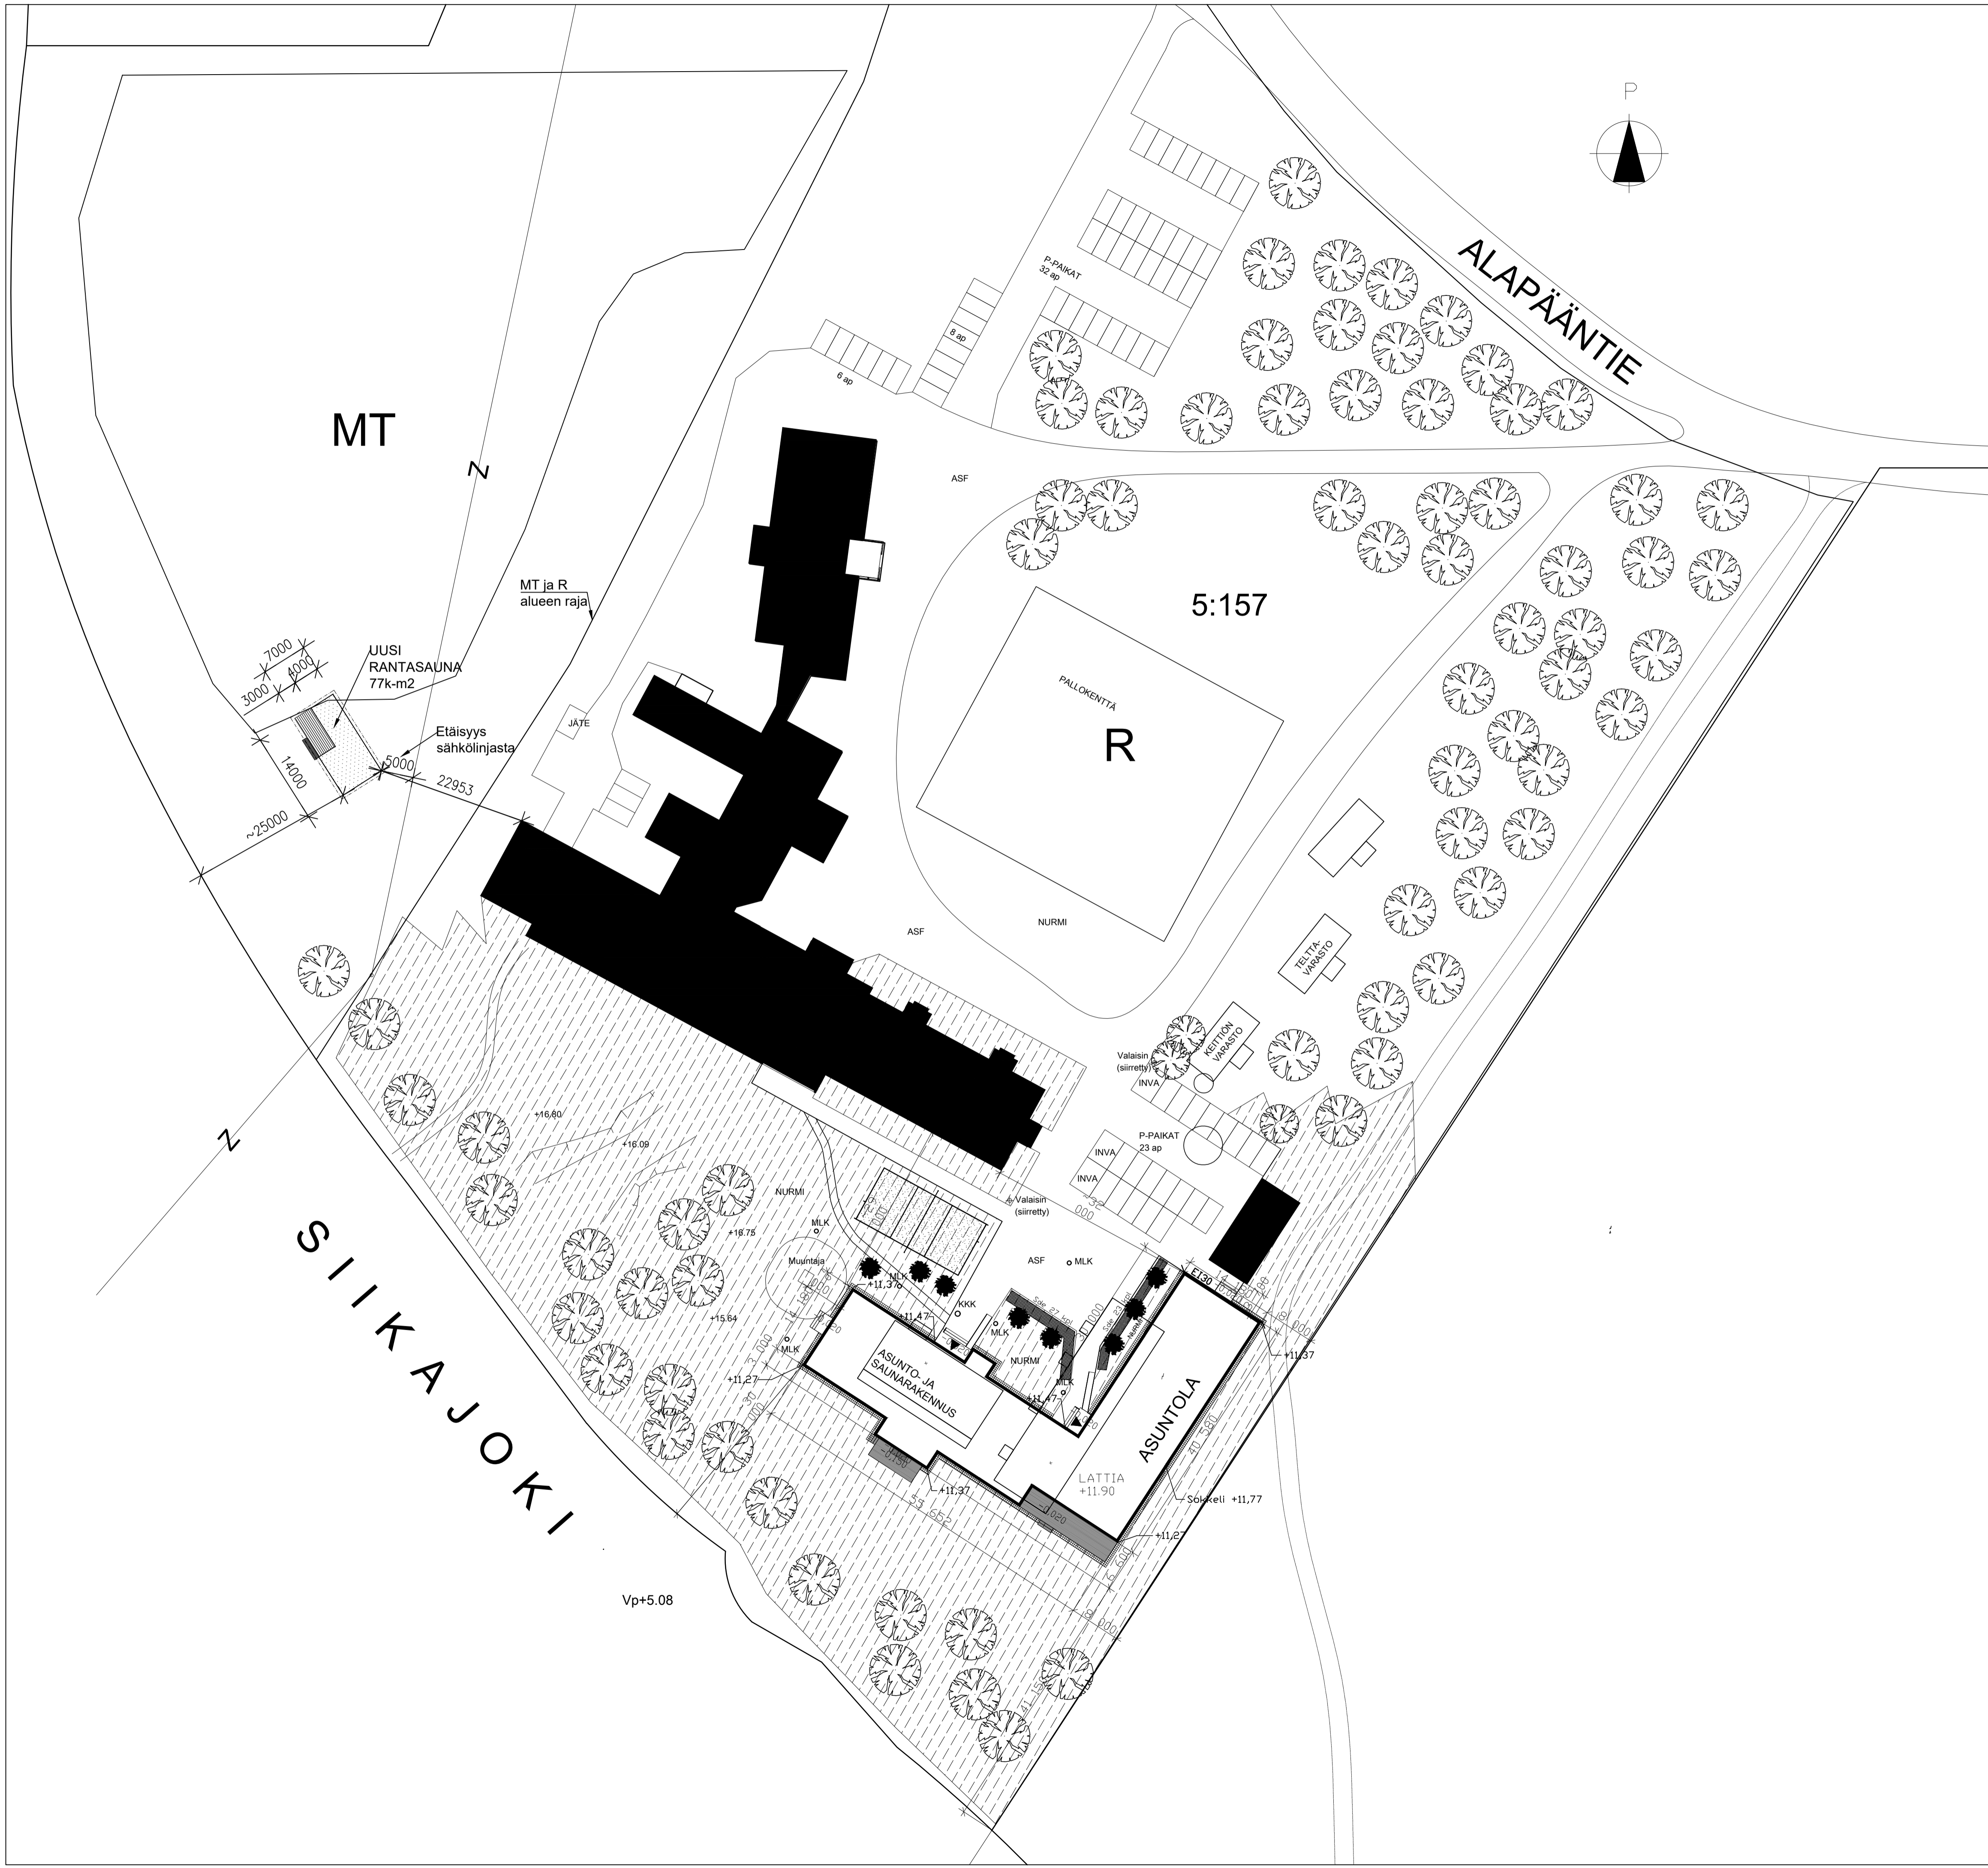

PINTA-ALA TIEDOT PÄIVITETTY  
 LISÄTTY OSAYLEISKAAVA MERKINTÖJÄ

16.8.2023, J.T.  
 29.8.2023, J.T.

K.O.S.A. 678-412	KORTTELITILA 6	TONTTINrNo 175	RAKENNUSLUVAN TUNNUS
RAKENNUSLOMENPIDE UUDISRAKENNUS	PIIRUSTUSLAIJI PÄÄPIIRUSTUS	MITTAKAAVAT 1:500	JUOKS No
RAKENNUSKOHTEN NIMI JA OSOITE Siikatörmän leirikeskus Alapääntie 80 92320 Siikajoki	PIIRUSTUKSEN SISÄLTÖ ASEMAPIIRUSTUS	TYÖ No 4389/2023	PIIR No 1.
SVAPA Oy Muurarinkatu 2, 92120 Raahen suunnittelu@svapa.fi www.svapa.fi	ARK YHT.HENK. Joel Timlin Ins.(amk) 045 1829798 PIIRTAJA Aappo Koskela, suunnitteluassistentti	SUUN ALA	MUUTOS
PÄIVÄYS 16.6.2023			