

UUDISRAKENNUKSEN LAAJUUS


KERROSALA 100 m²
 KERROSALA (us=250) 96 m²
 TILAVUUS 300 m³

MT

Maatalousalue.
 Alue on tarkoitettu maa- ja metsätalouden harjoittamiseen. Alueelle voidaan toteuttaa toiminnolle tarpeellisia rakennuksia, rakennelmia ja laitteita. Muu rakentaminen ei ole sallittua. Alue sisältää myös sen toimintojen vaatimat liikenneväylät ja yhdyskuntateknisen huollon alueet.
 Asemakaavan ulkopuolisilla MT-alueilla rakennuspaikan tulee olla vähintään 8000 m² suuruinen. Rakennuspaikan jättesistä on huolehdittava siten, että ympäristöhaittoja ei synny.

R

Loma- ja matkailualue.

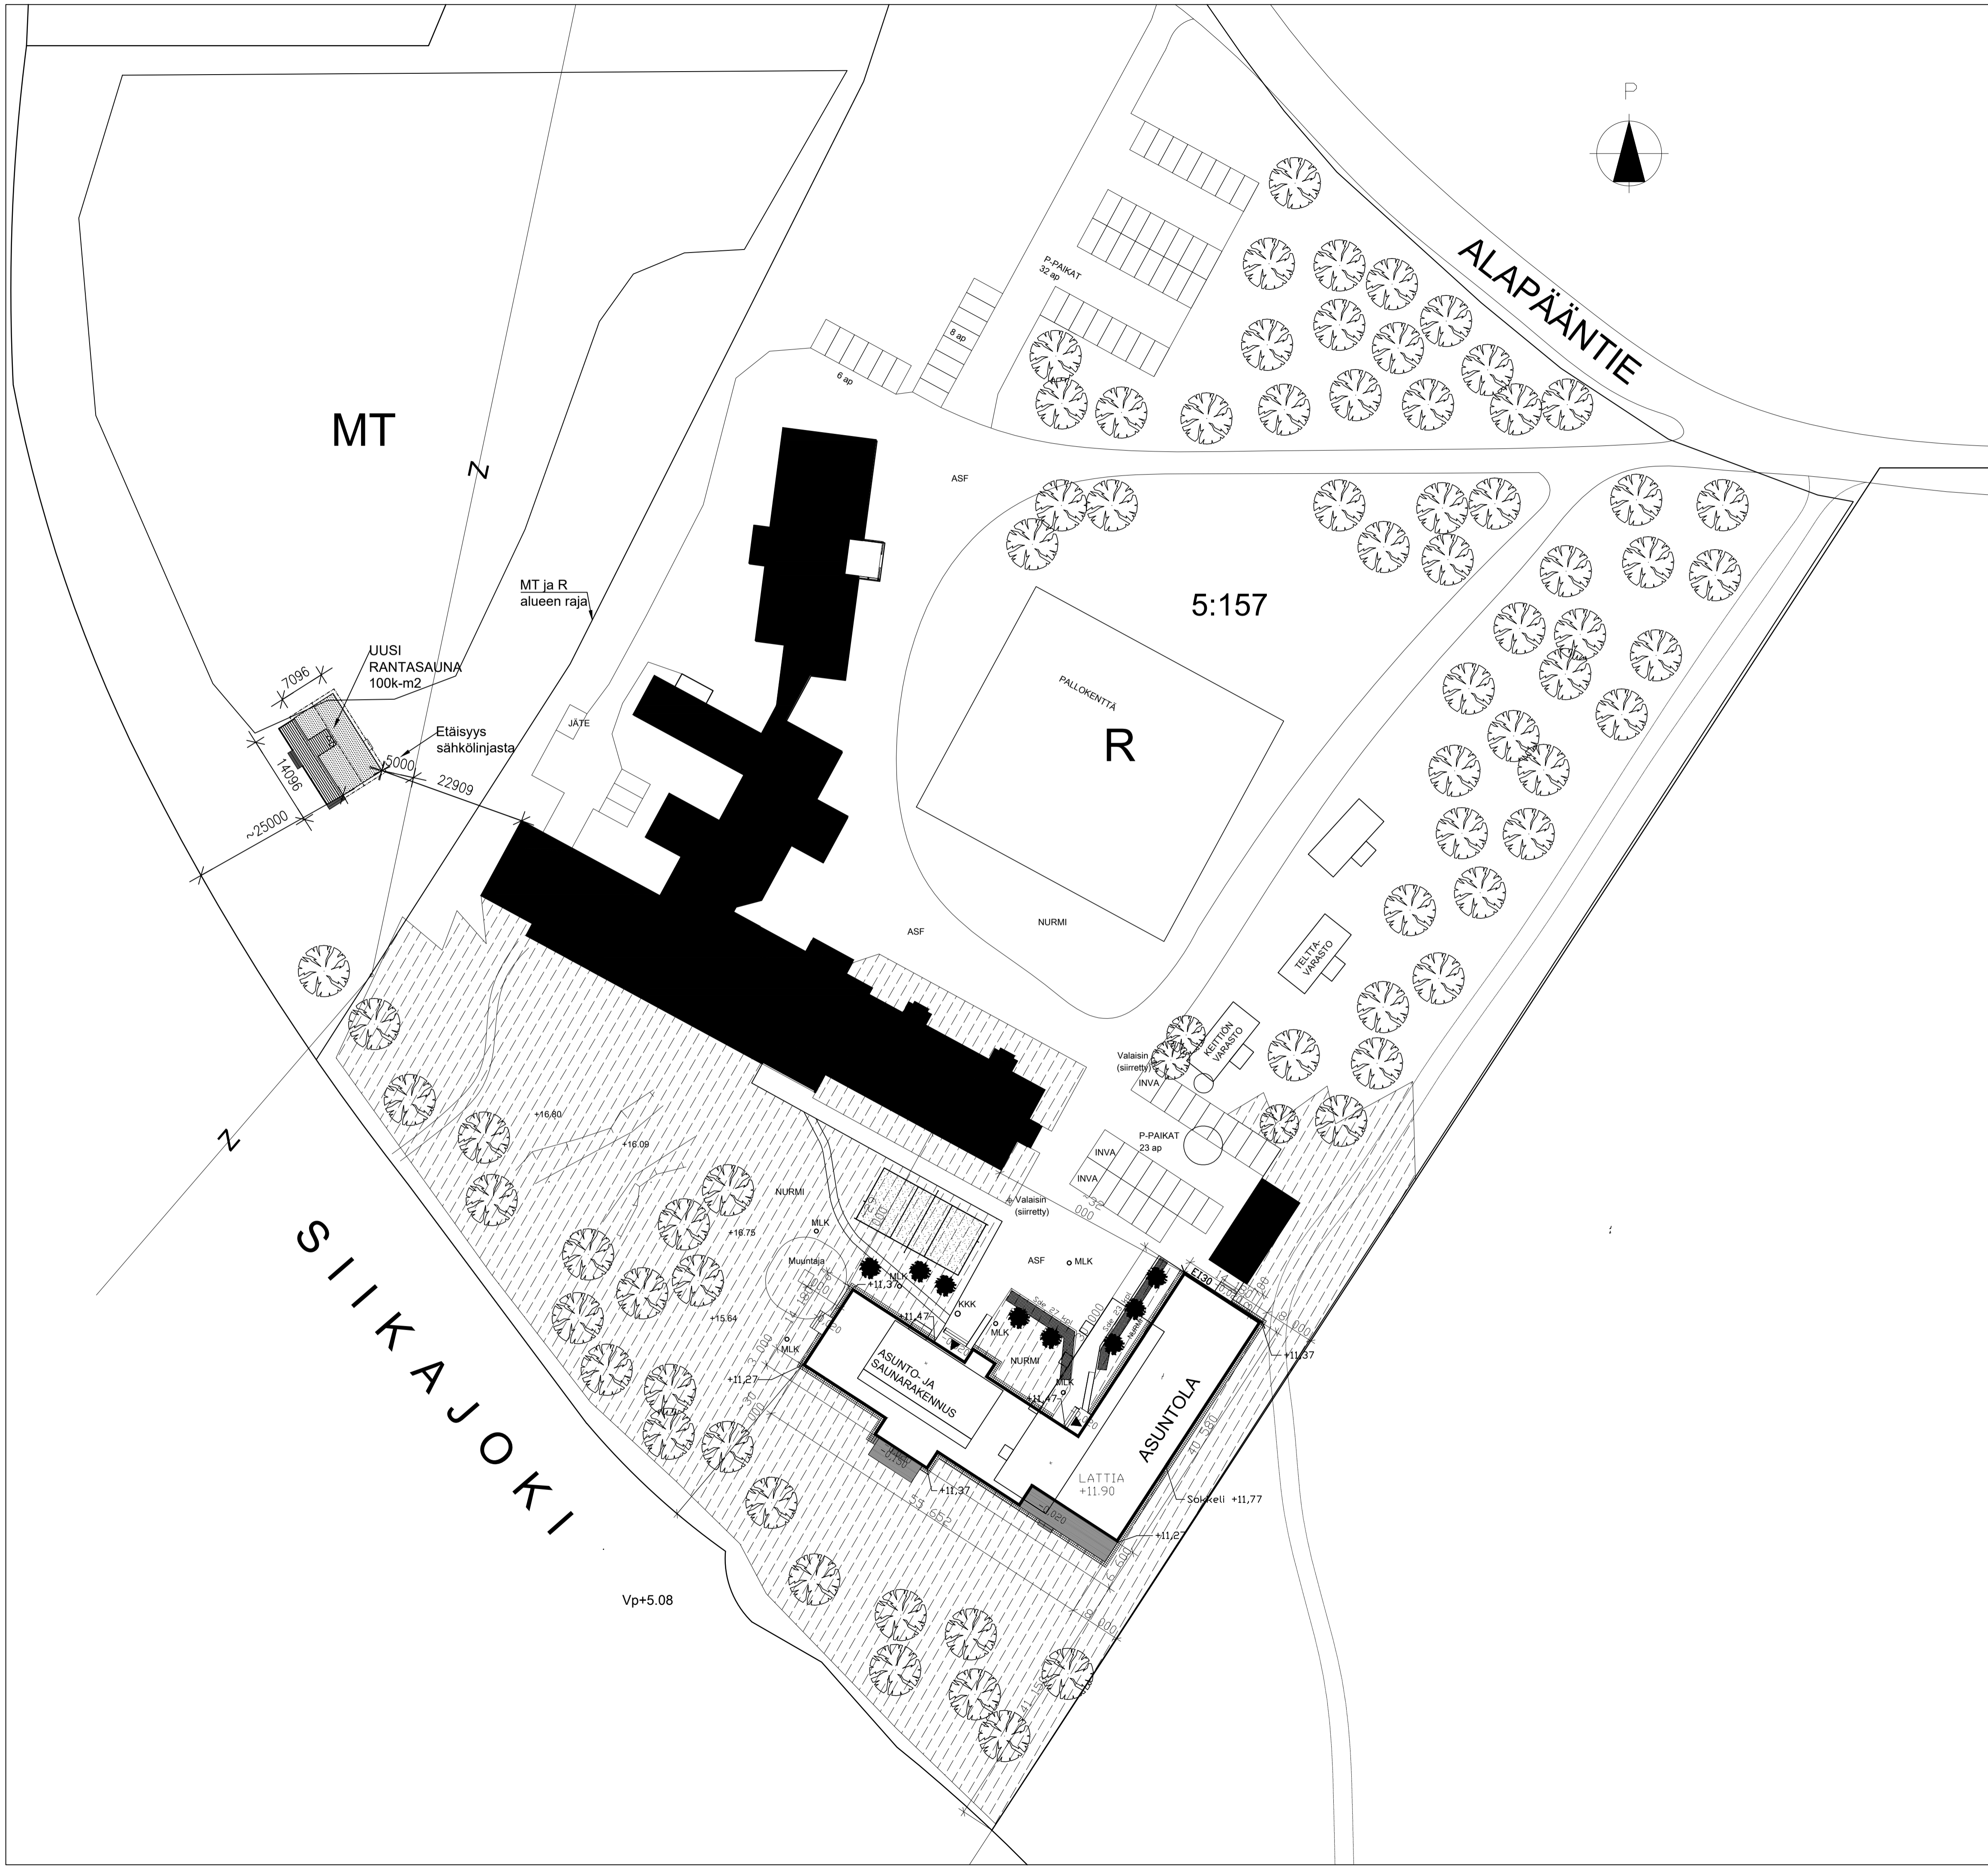

PINTA-ALA TIEDOT PÄIVITETTY 16.8.2023, J.T.
 LISÄTTY OSAYLEISKAAVA MERKINTÖJÄ 29.8.2023, J.T.
 PINTA-ALA TIEDOT PÄIVITETTY 15.12.2023, J.T.

K.O.S.A. 678-412	KORTTELITILA 6	TONNITINNo 175	RAKENNUSLUVAN TUNNUS
RAKENNUSLOMENNINPIDE UUDISRAKENNUS	PIIRUSTUSLAIJI PÄÄPIIRUSTUS	RAKENNUSLUVAN TUNNUS	JUOKS.No
RAKENNUSKOHTEN NIMI JA OSOITE Siikatörmän leirikeskus Alapääntie 80 92320 Siikajoki	PIIRUSTUKSEN SISÄLTÖ ASEMAPIIRUSTUS	MITTAKAAVAT 1:500	
SVAPA Oy Muurarinkatu 2, 92120 Raahen suunnittelu@svapa.fi www.svapa.fi	SUUNNITTELU ARK	TYÖ No 4389/2023	PIIR.No 1.
	YHT.HENK. Joel Timlin Ins.(ark) 045 1829798	PÄIVÄYS 16.6.2023	PIIRITÄJÄ Aappo Koskela, suunnitteluassistentti