



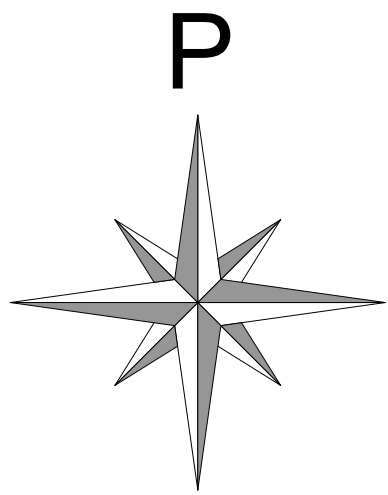

KIINTEISTÖ 748-418-4-236	
TONTIN PINTA-ALA	1462 m²
RAKENNUSOIKEUS	365,5 m²
LAAJUUSTIEDOT:	
ASUINRAKENNUS:	
HUONEISTOALA	
1. kerros	200 m²
2. kerros	77 m²
YHTEENSÄ	277 m²
KERROSALA	
1. kerros	216 m²
2. kerros	83 m²
YHTEENSÄ	299 m²
TILAVUUS	700 m³
RAKENNUSOIKEUTTA JÄÄ	66,5 m²
RAKENNUSTEN PALOLUOKKA P3	

→ PINTAVESIEN OHJAUSSUUNTA

Tunnus	Muutos	Tekijä	Päiväys
--------	--------	--------	---------

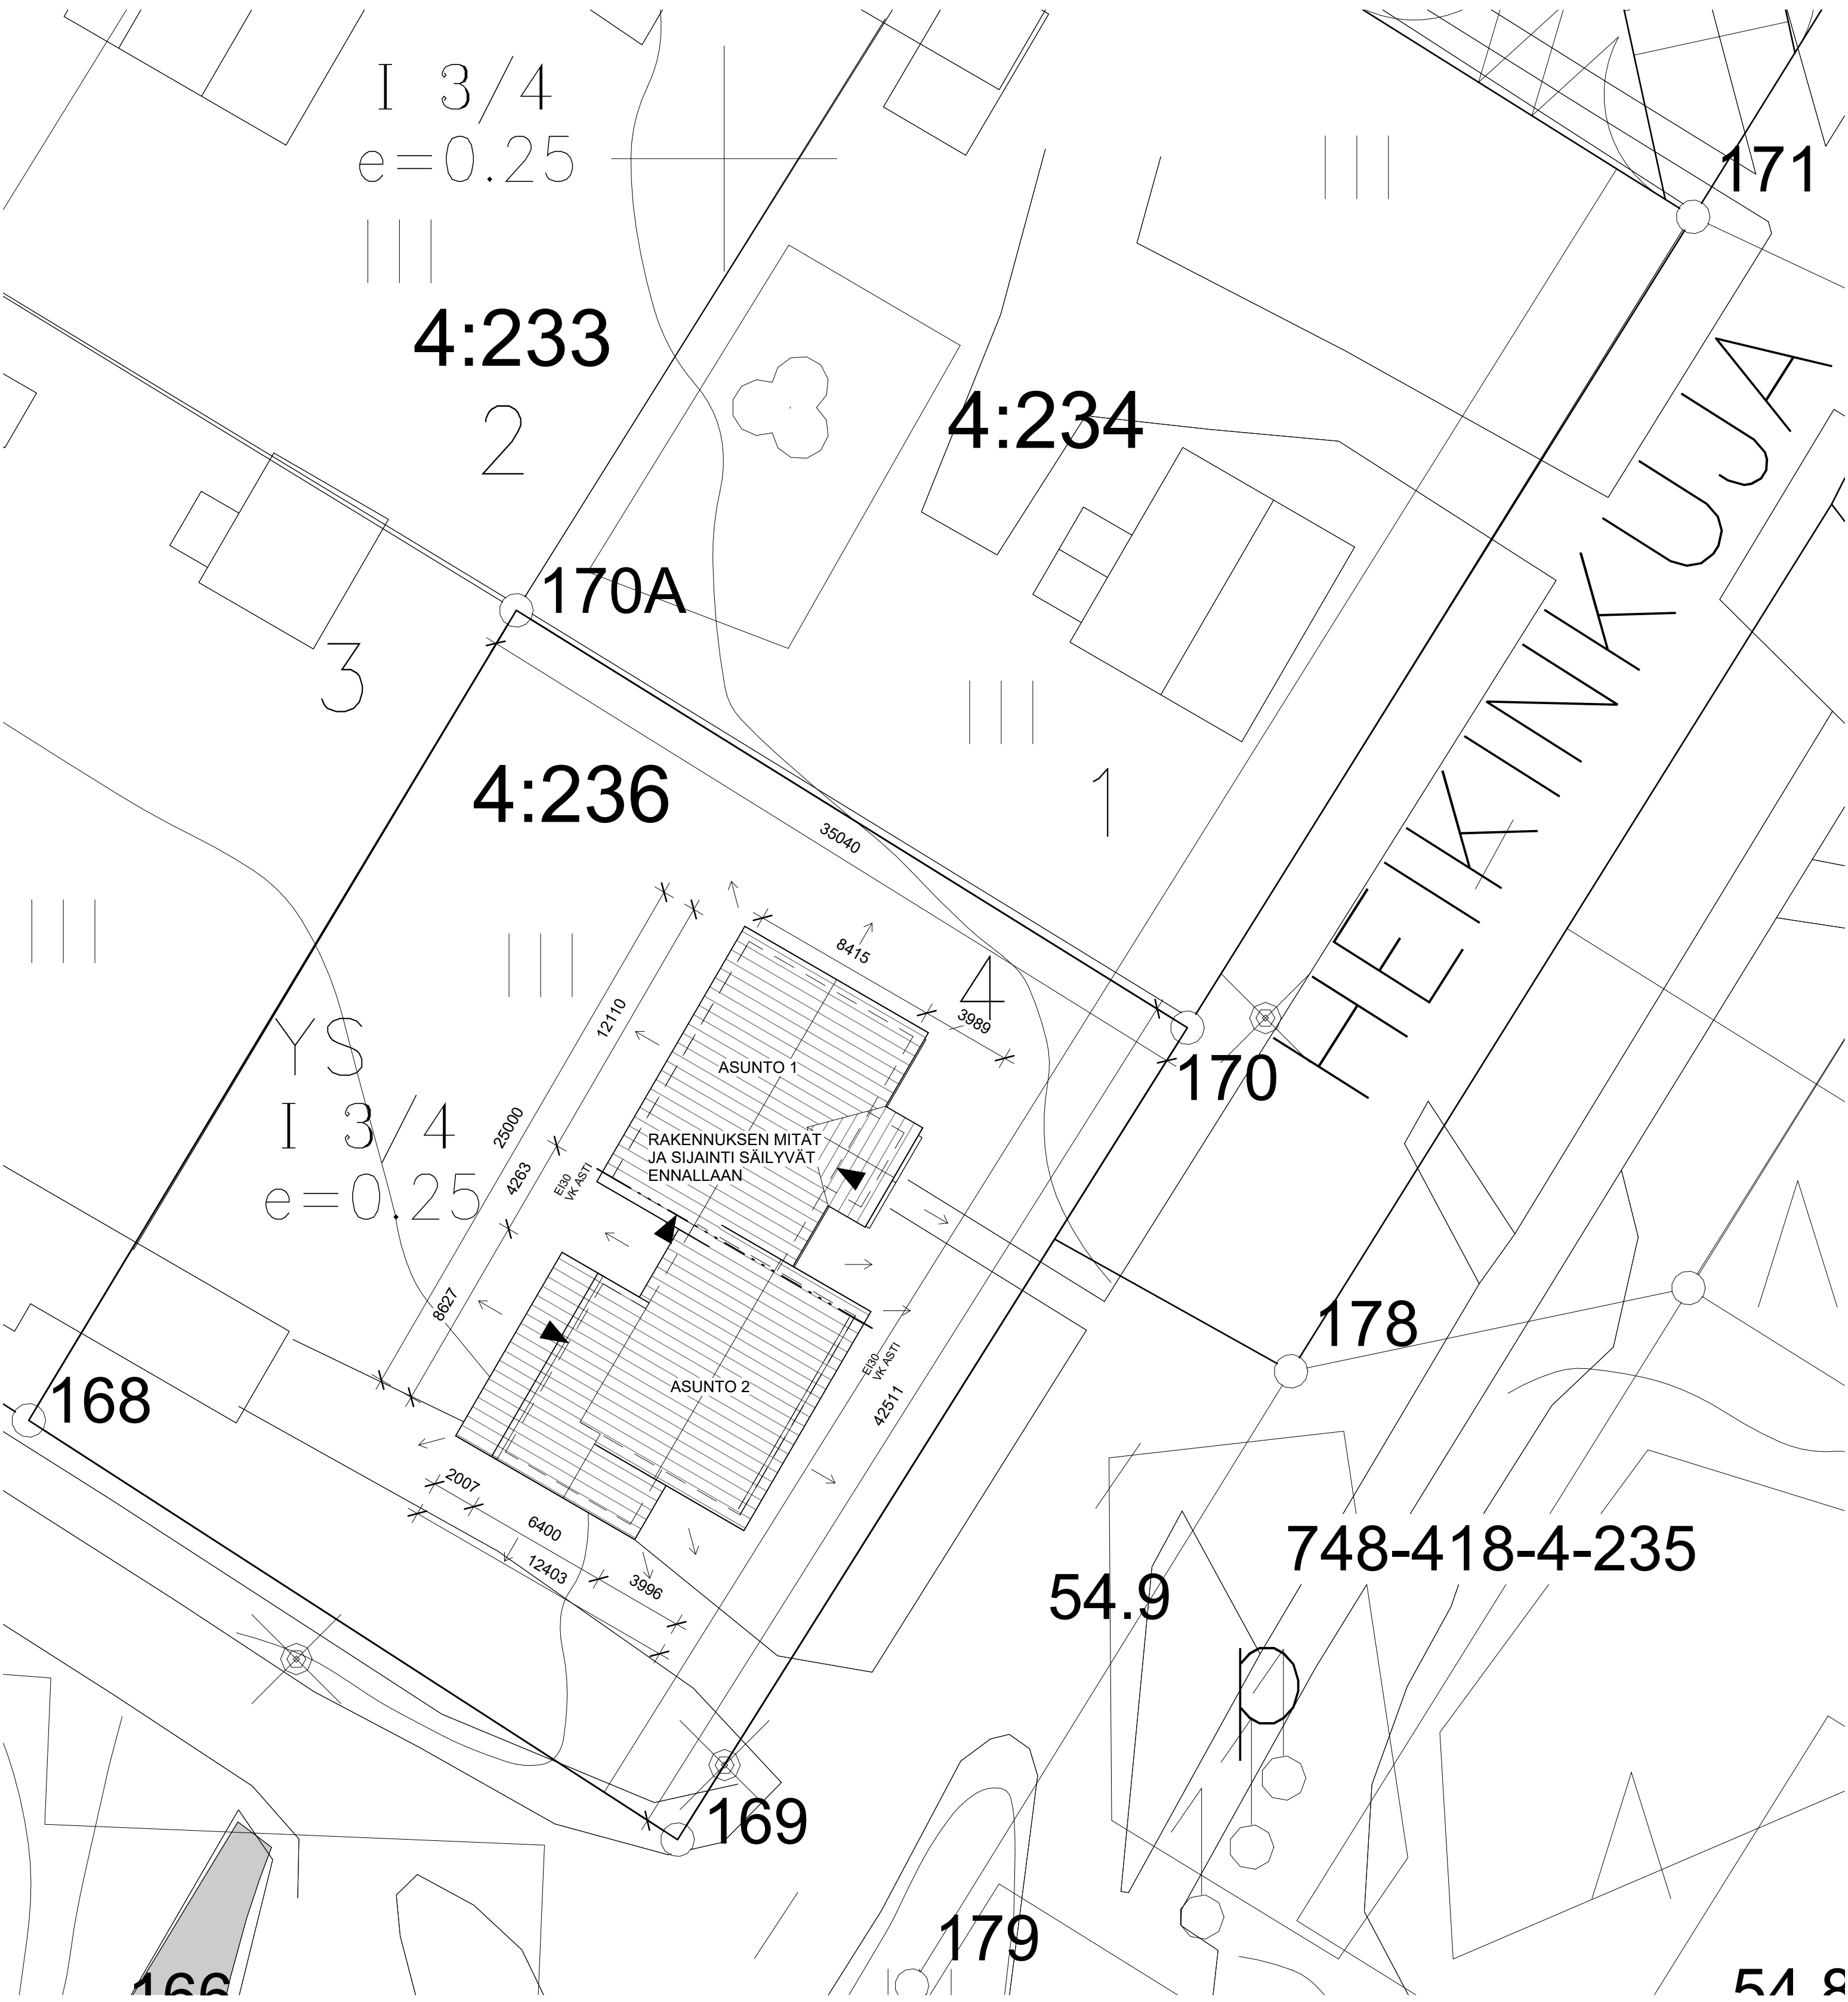

Kaupunginosa / Kylä MAKÄLÄNKANGAS	Kortteli / Tila 4	Tontti / Rno 748-418-4-236	Viranomaisen merkintöjä		
Rakennustoimenpide Muutostyö			Piirustuslaji Pääpiirustus	Juokseva numero	
Rakennuksen numero / Rakennusten numerot / Rakennustunnus / Rakennustunnukset					
Rakennuskohde Ruukin Vaahtera			Piirustuksen sisältö Asemapiirros	mittakaava 1:200	
Heikinkuja 5 92400 Ruukki					
Suunnittelijan yhteystiedot: yritys, osoite ja puhelinnumero  RAKSAINSSI Antimurvaajentie 24 C 2 92130 RAAHE toimisto@raksainssi.fi www.raksainssi.fi			Työnumero	Piirustuksen tunnus 1	muutos
Suunnittelija: nimi ja tutkinto Elina Hyväri, RI (opiskelija) Vastuullinen suunnittelija: nimi, tutkinto, allekirjoitus ja päiväys Arttu Terho, Ins(AMK)			Suunnitteluala ARK	Tiedosto	
p. 050 555 0694		28.3.2025			