


Alueen rakentaminen pyritään pitämään ilmeeltään luontoon mukautuvana.
Rakennukset sijoitetaan kohtaan, johon ne soveltuvat parhaiten sijainniltaan, maastoltaan sekä maaperältään.

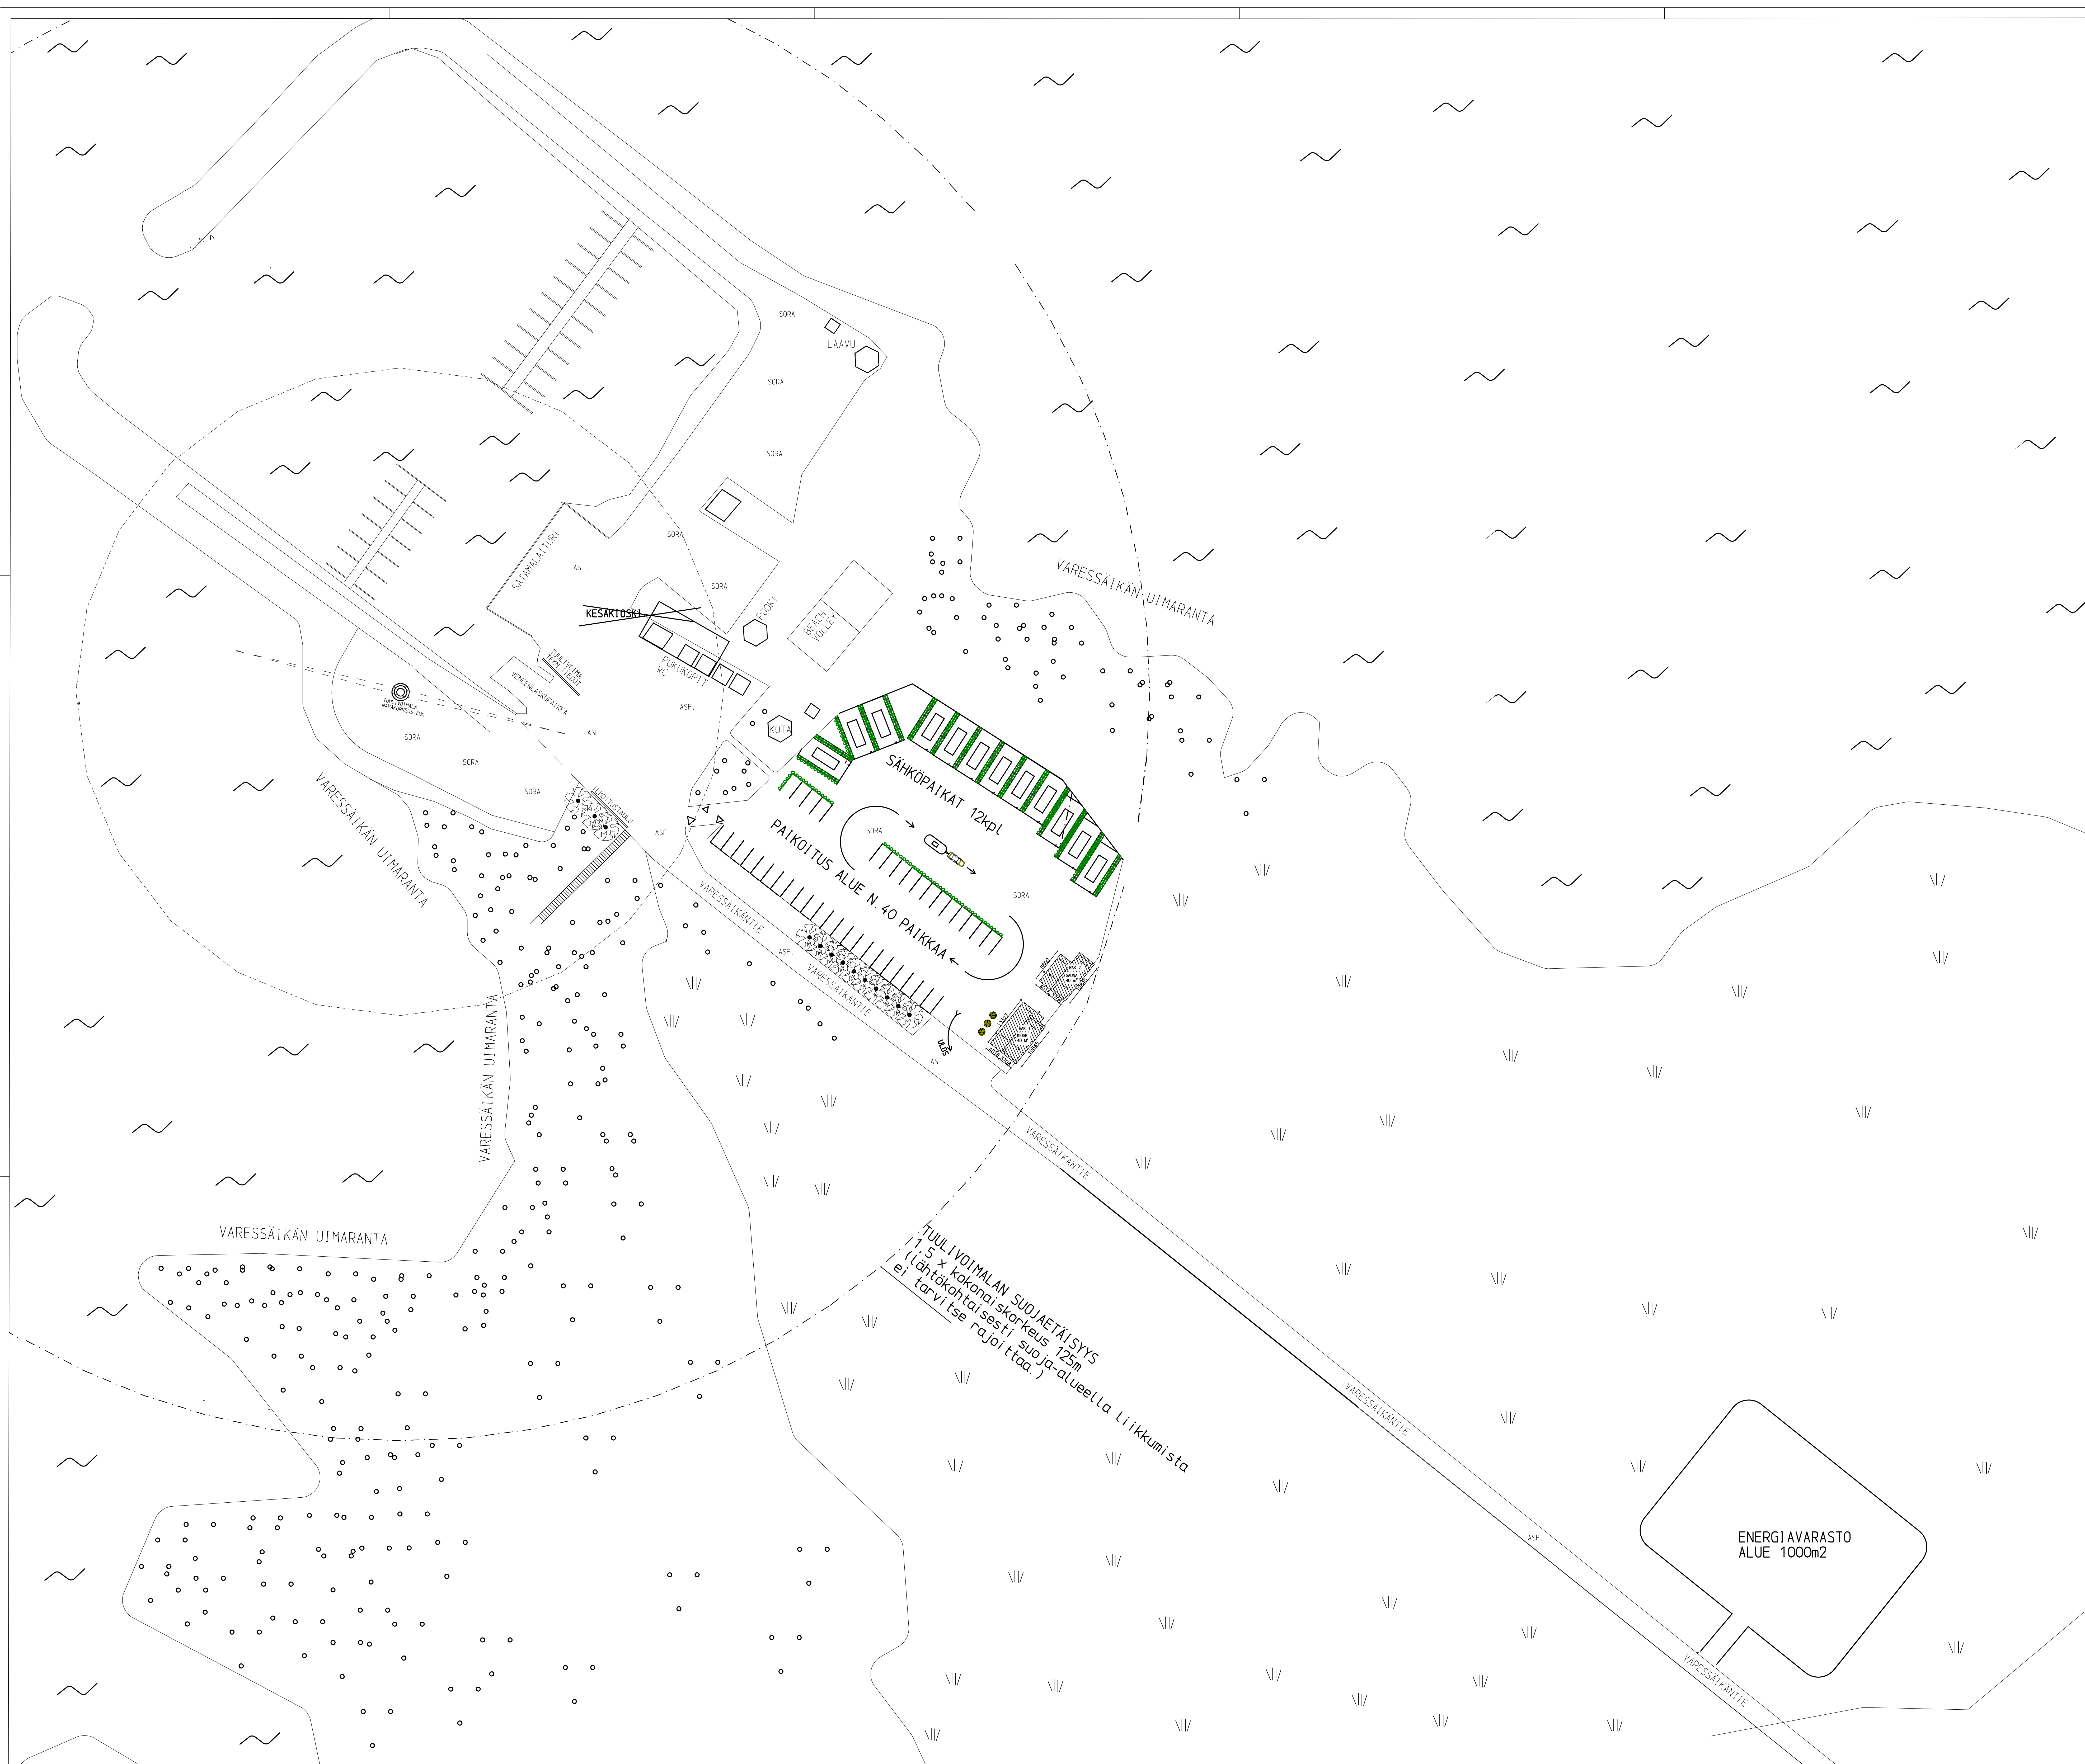

Sam J. K.

[illegible]