

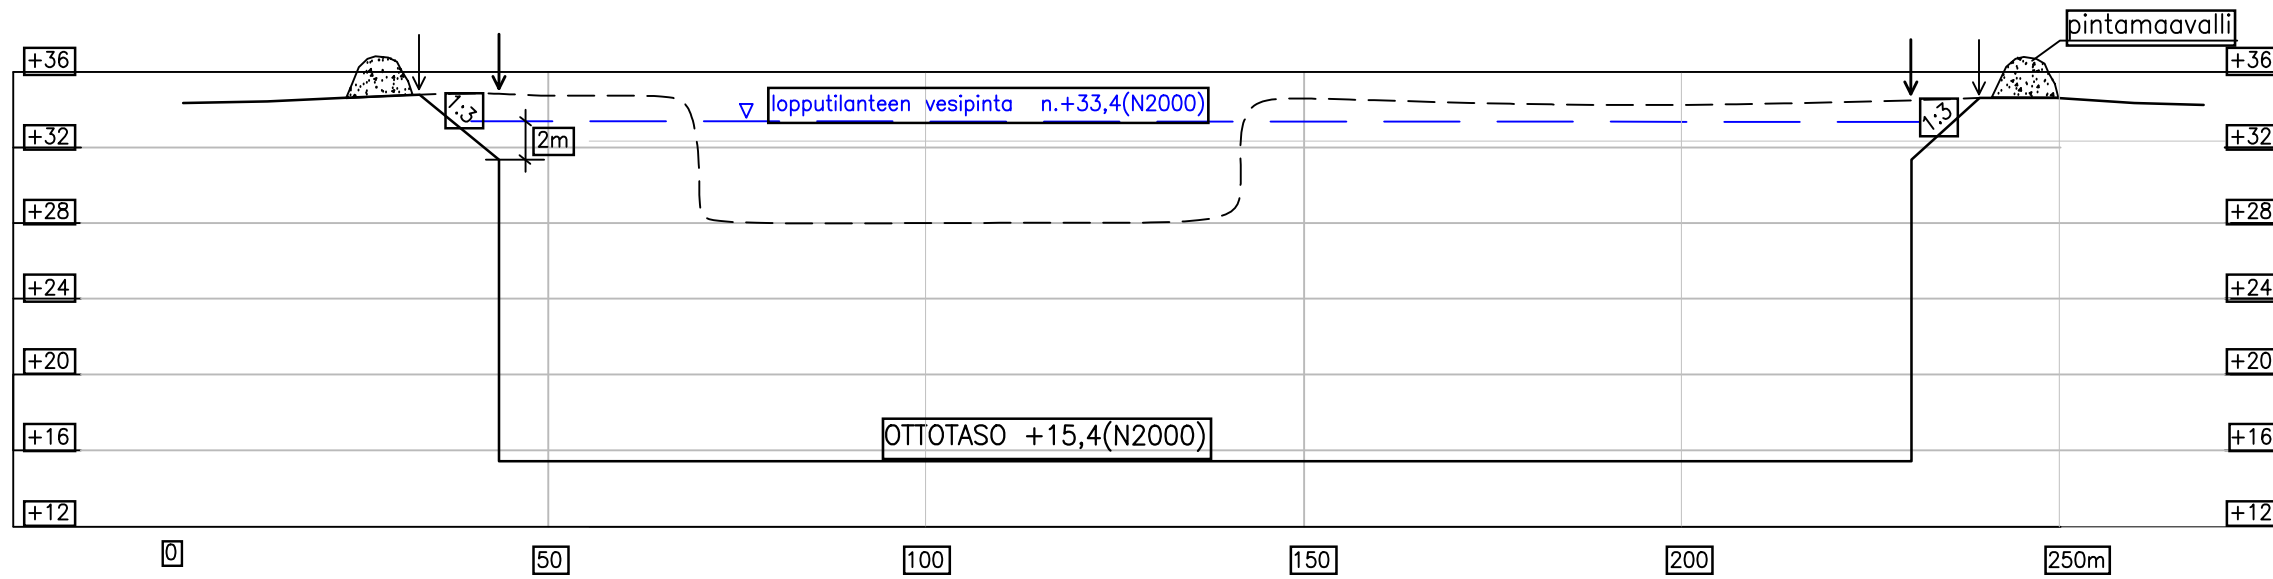



A-----A

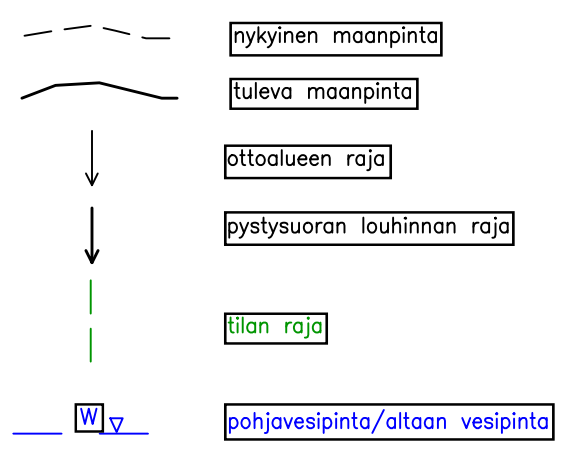

B-----B

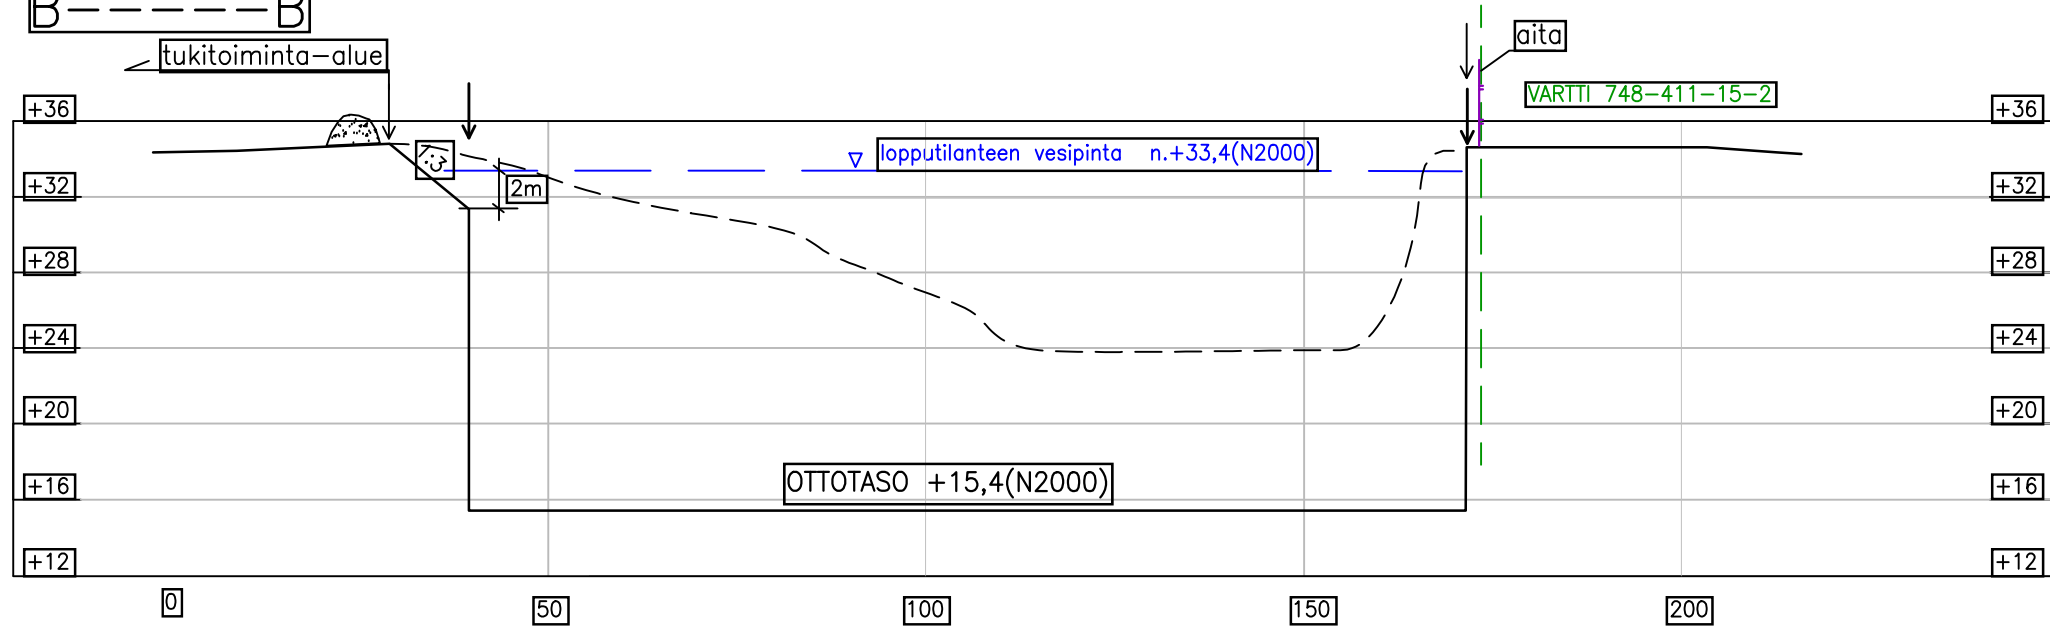

luiskakaltevuudet todellisessa mittakaavassa:

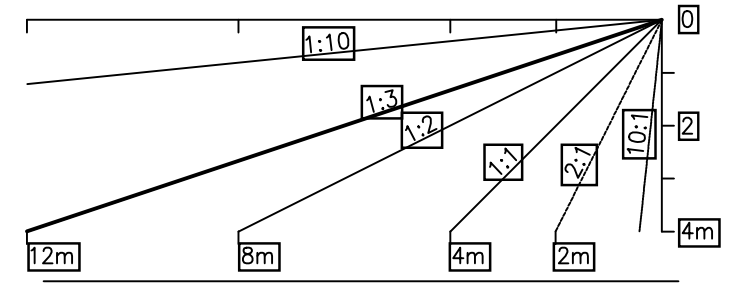

KALLION LOUHINTASUUNNITELMA	
Kunta: SIIKAJOKI	POIKKILEIKKAUKSET
Kylä: REVONLAHTI	1:400 / 1:1000
Alue: KIVIKANGAS	Piiirros 9202.3
Tila: MYLLYMETSÄ 748-411-111-6	18.2.2025
GEOPUDAS OY	